


STAROSTWO POWIATOWE
w OSTROWIE WIELKOPOLSKIM
Wydział Rozwoju Powiatu
Referat Architektury i Budownictwa
Al. Powstańców Wielkopolskich 16
63-400 Ostrów Wielkopolski


KOTŁOWNIA

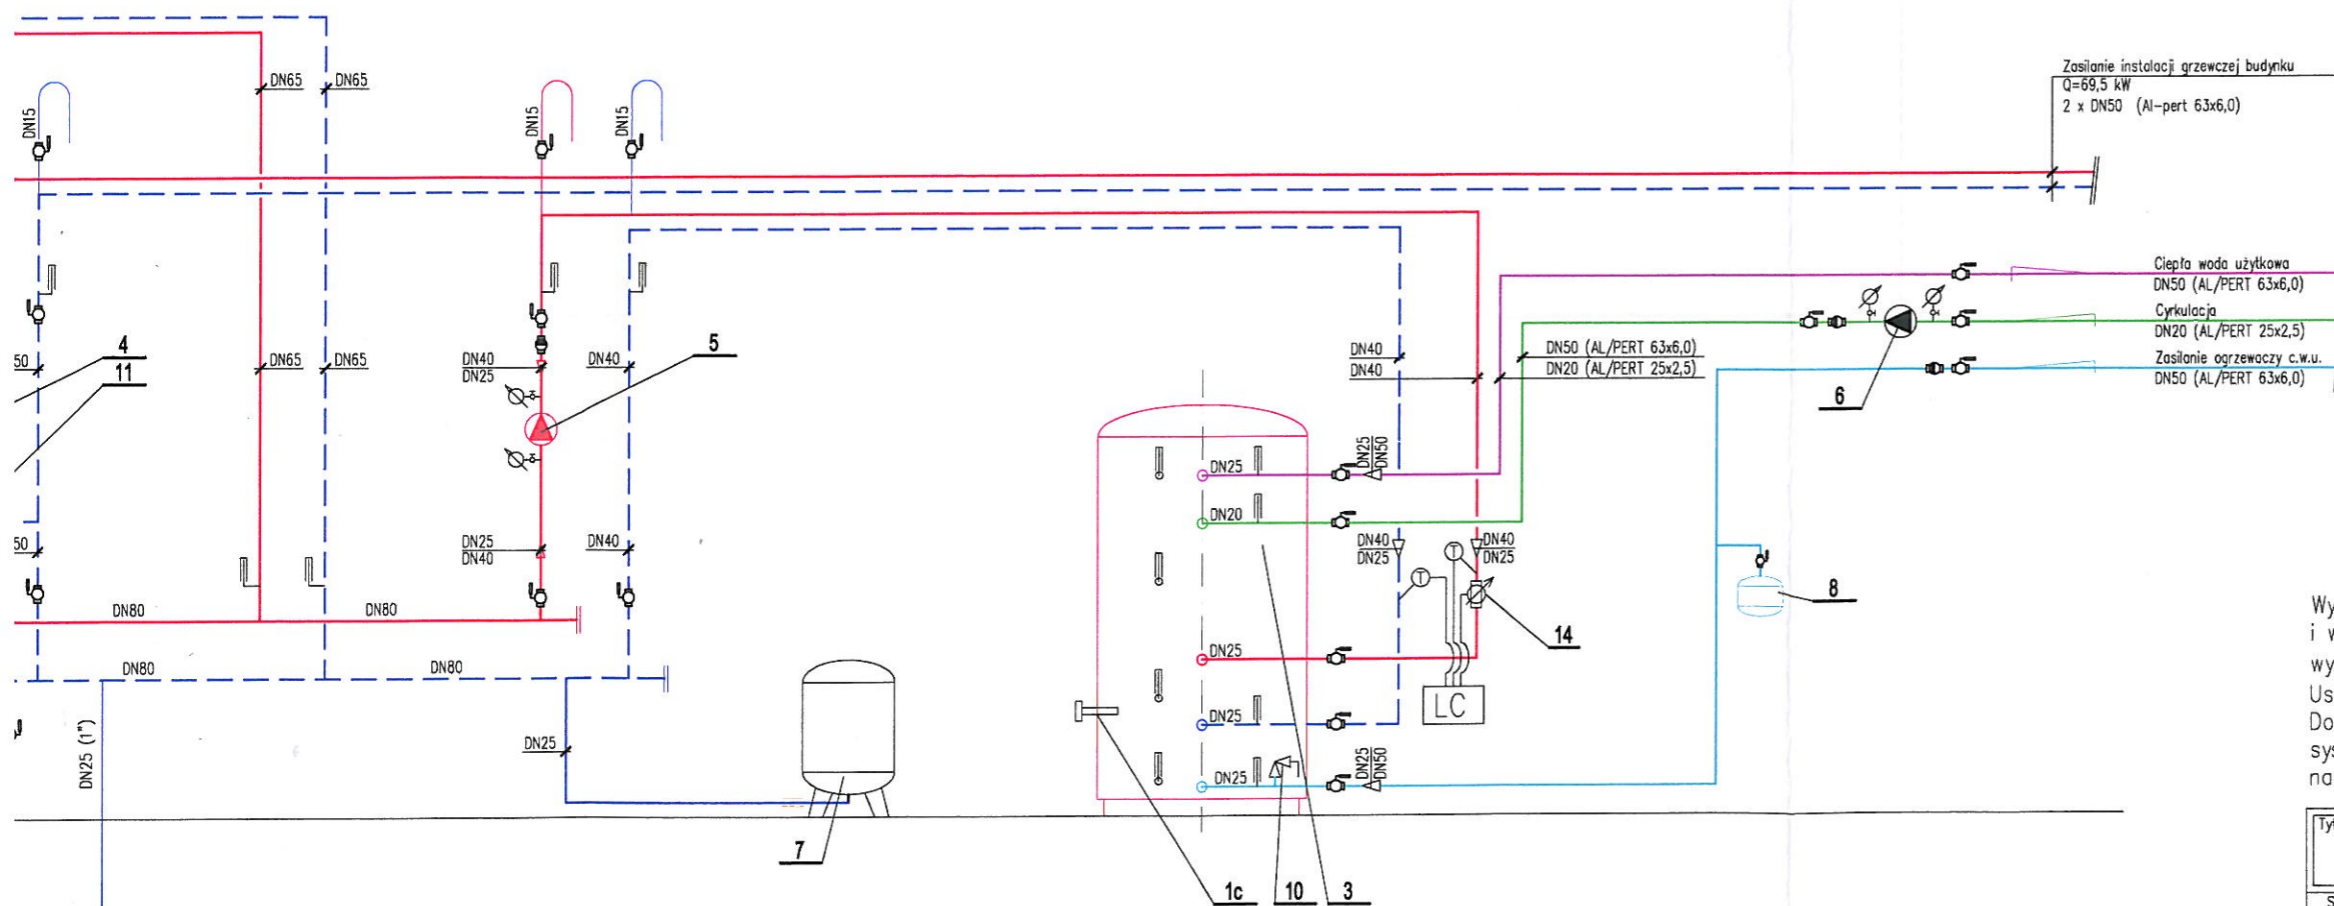


Wymaga się stosowania przez wykonawców materiałów, urządzeń i wyrobów dopuszczonych do stosowania i spełniających wymogi wynikające z obowiązujących norm i przepisów (w tym również Ustawy o wyrobach budowlanych z dnia 16 kwietnia 2004).
 Dopuszcza się stosowania innych niż przyjęte w dokumentacji systemów, urządzeń i materiałów pod warunkiem zamiany ich na równoważne lub lepsze.

Tytuł rysunku:		TECHNOLOGIA KOTŁOWNI SCHEMAT TECHNOLOGICZNY		Skala:	-
Stadium:	PROJEKT BUDOWLANY	Branża:	SANITARNA	Data:	styczeń 2020r.
Nazwa obiektu:	2 budynki mieszkalne wielorodzinne				
Adres budowy:	dz. nr 40; obręb 0114 63-400 Ostrów Wielkopolski			Nr projektu:	
Projektant:	mgr inż. Maciej Cyba upr. nr UAN 7342-3/94			Podpis:	<i>[Signature]</i>
Asystent proj.:	mgr inż. Piotr Jędrzejak			Podpis:	<i>[Signature]</i>
Sprawdzający:	dr inż. Bartosz Cyba upr. nr WKP/0345/POOS/12			Podpis:	<i>[Signature]</i>
A.B.H. CYBA PRACOWNIA PROJEKTOWA 63-400 Ostrów Wielkopolski ul. Kościuszki 4/6, tel. (062) 736-83-14, fax. (062) 591-77-32				Rys nr:	TK1

KOTŁOWNIA

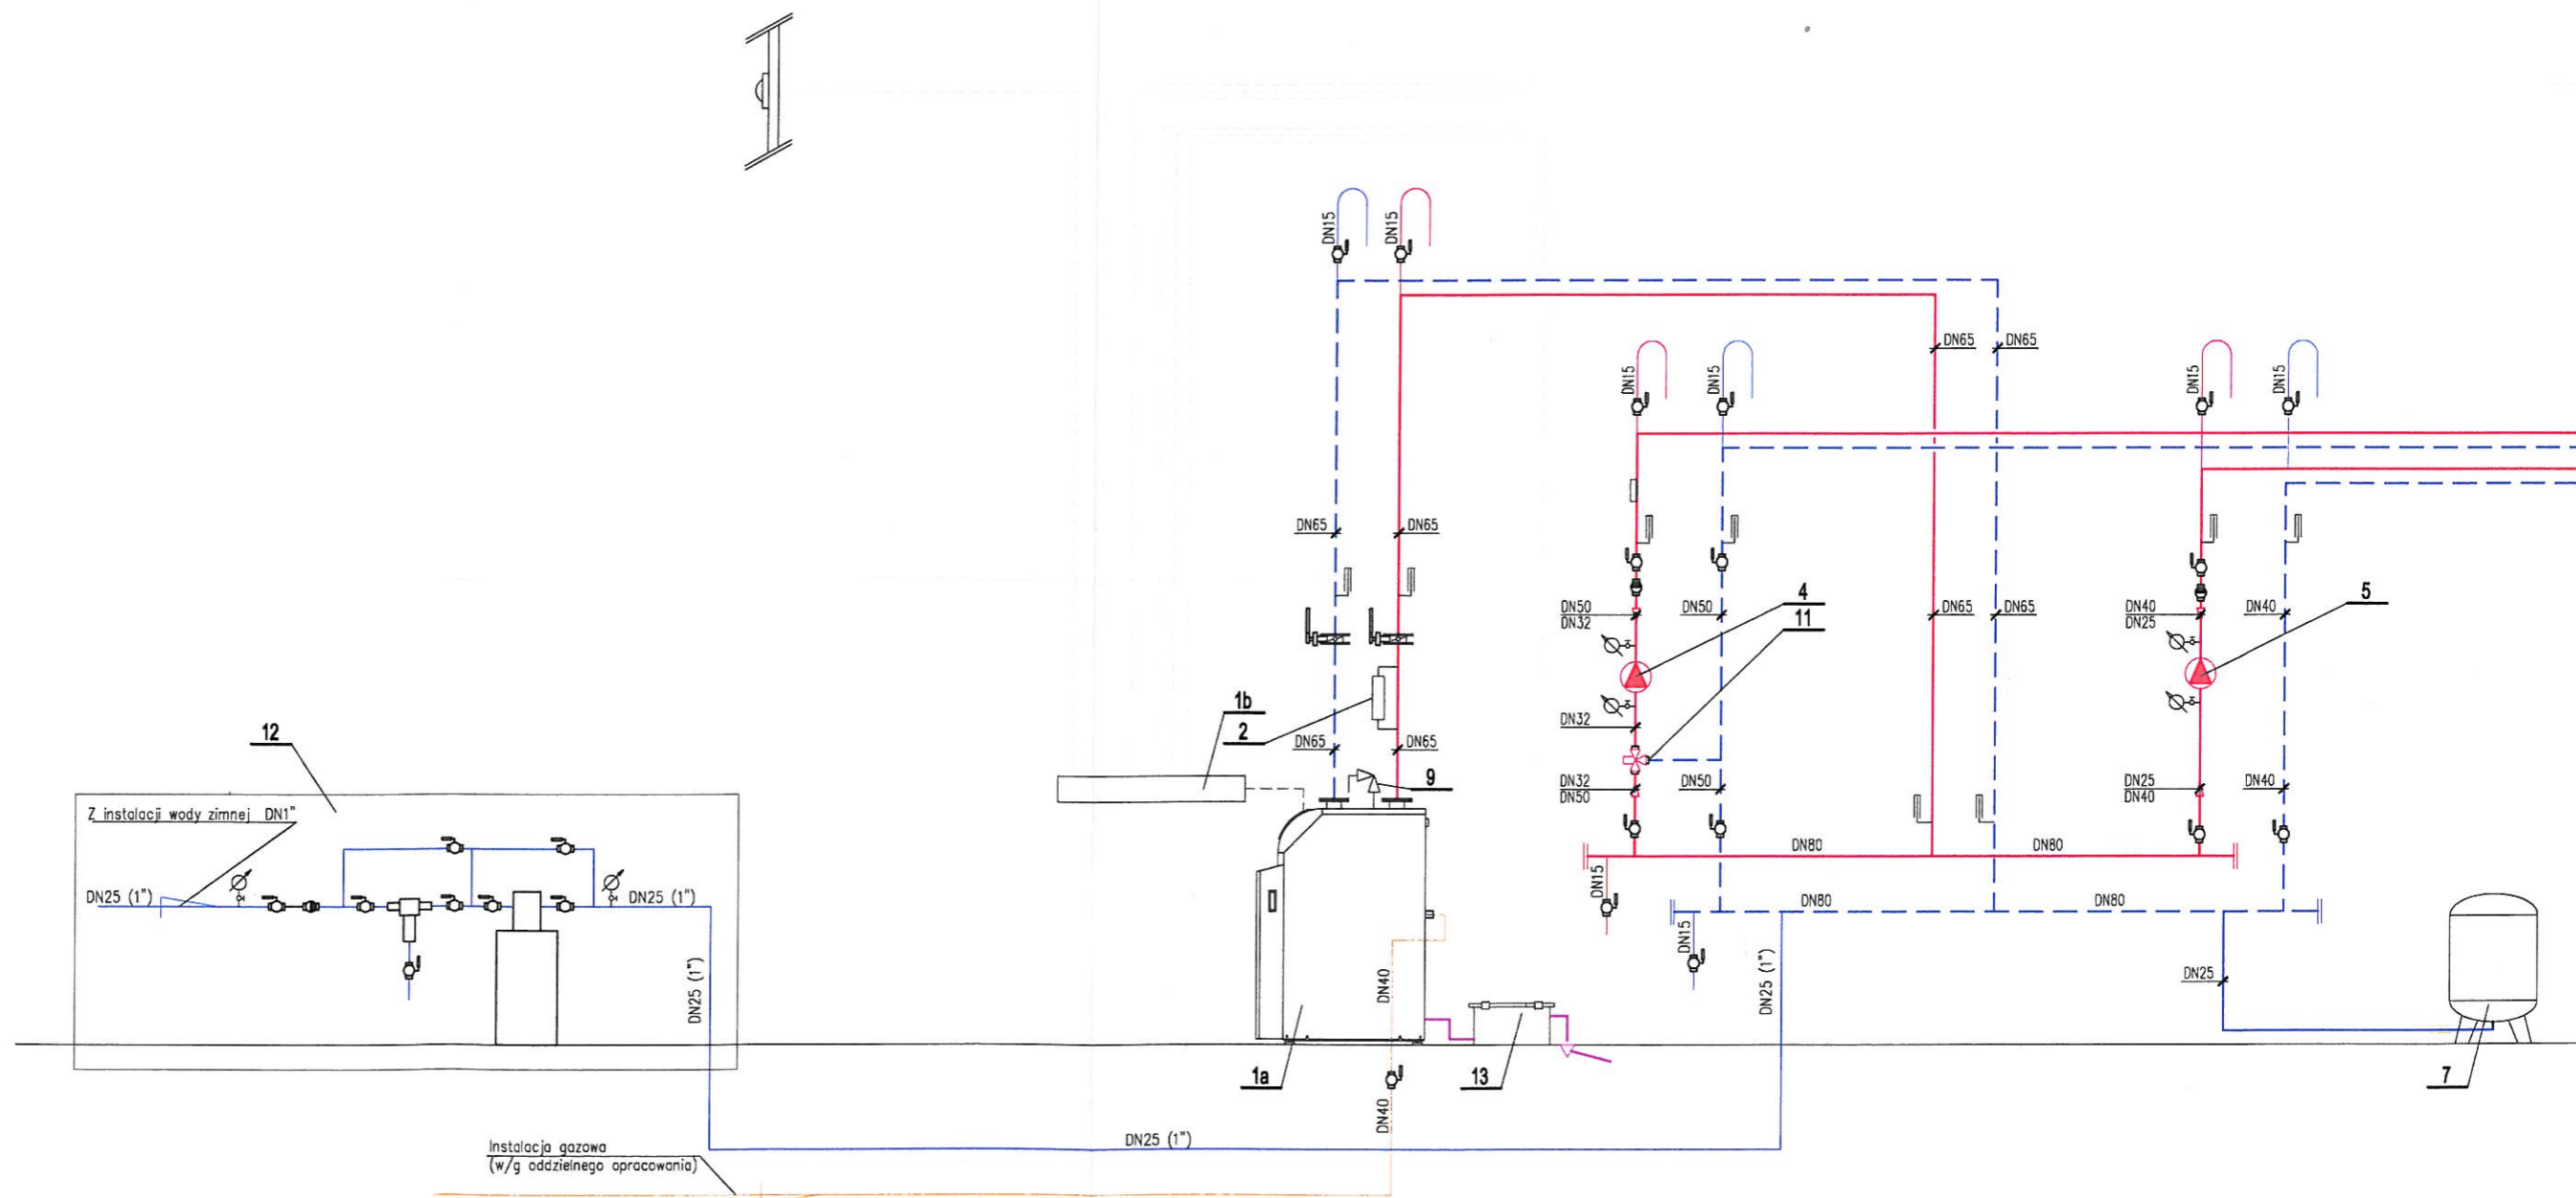

RZUT IV PIĘTRA

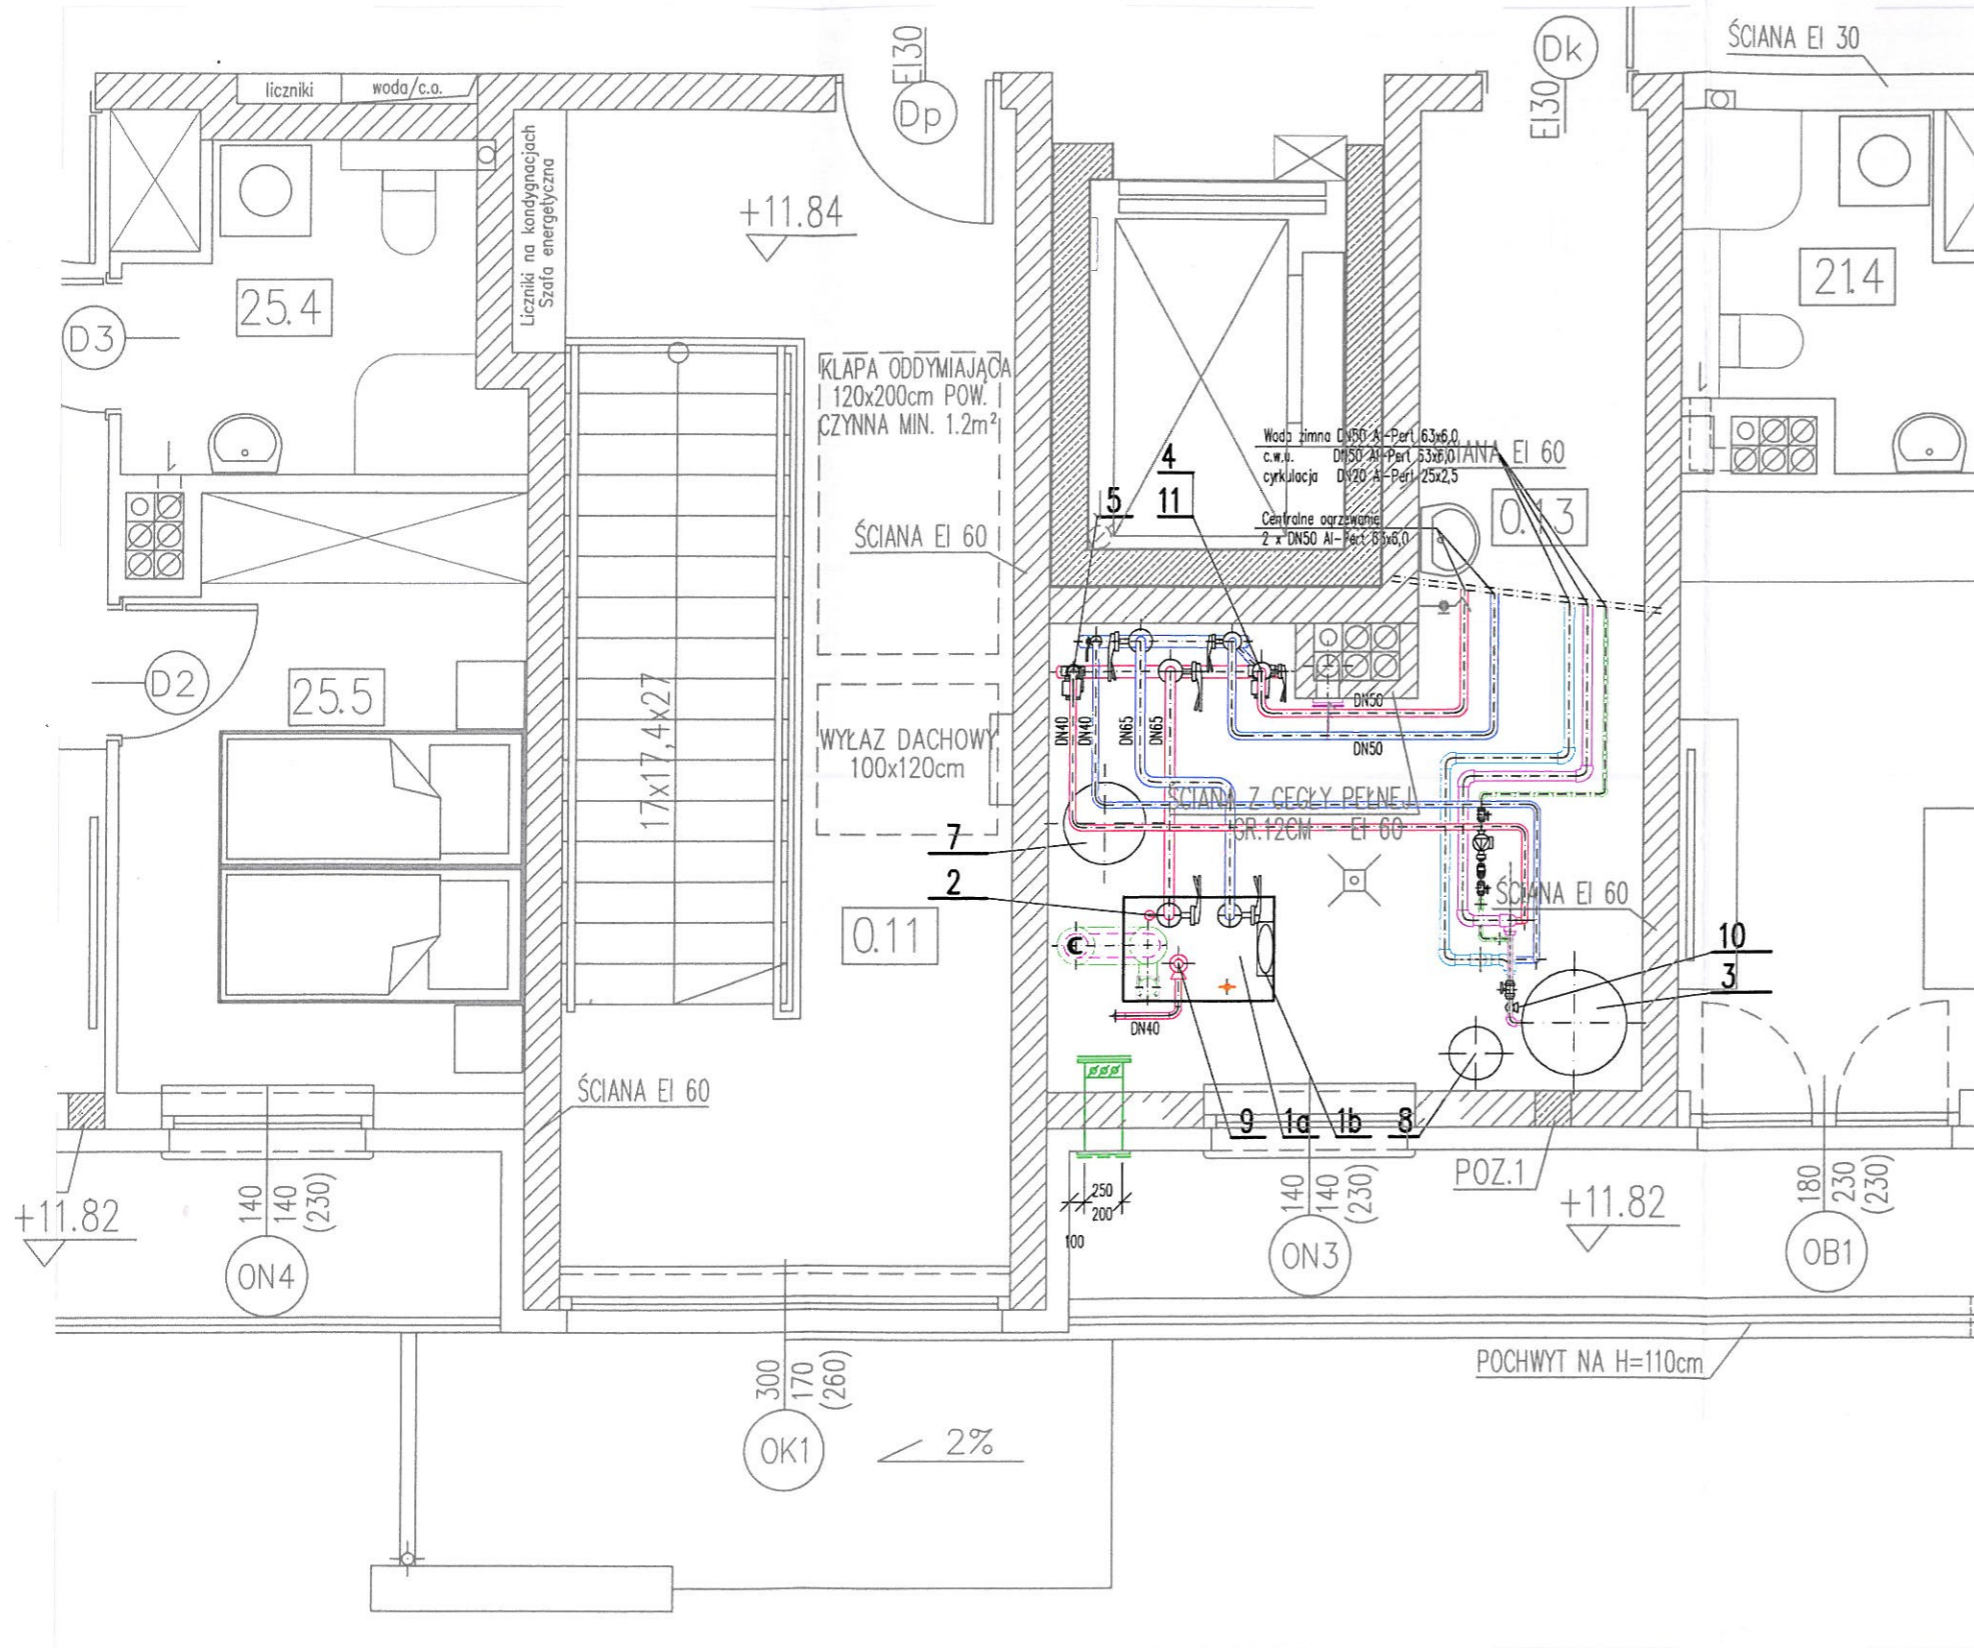

STAROSTWO POWIATOWE
w OSTROWIE WIELKOPOLSKIM
Wydział Rozwoju Powiatu
Referat Architektury i Budownictwa
stanowi załącznik do decyzji
z dnia _____
Nr _____

STAROSTWO POWIATOWE
w OSTROWIE WIELKOPOLSKIM
Wydział Rozwoju Powiatu
Referat Architektury i Budownictwa
Aleja Powstańców Wielkopolskich 16
63-400 Ostrów Wielkopolski

Wymaga się stosowania przez wykonawców materiałów, urządzeń i wyrobów dopuszczonych do stosowania i spełniających wymogi wynikające z obowiązujących norm i przepisów (w tym również Ustawy o wyrobach budowlanych z dnia 16 kwietnia 2004).
Dopuszcza się stosowania innych niż przyjęte w dokumentacji systemów, urządzeń i materiałów pod warunkiem zamiany ich na równoważne lub lepsze.

Tytuł rysunku:		TECHNOLOGIA KOTŁOWNI RZUT KOTŁOWNI		Skala: 1:50
Stadium:	PROJEKT BUDOWLANY	Branża:	SANITARNA	Data: styczeń 2020r.
Nazwa obiektu:	2 budynki mieszkalne wielorodzinne			
Adres budowy:	dz. nr 40; obręb 0114 63-400 Ostrów Wielkopolski	Nr projektu:		
Projektant:	mgr inż. Maciej Cyba upr. nr UAN 7342-3/94	Podpis:		
Asystent proj.:	mgr inż. Piotr Jędrzejak	Podpis:		
Sprawdzający:	dr inż. Bartosz Cyba upr. nr WKP/0345/POOS/12	Podpis:		
A.B.H. CYBA PRACOWNIA PROJEKTOWA 63-400 Ostrów Wielkopolski ul. Kościuszki 4/6, tel. (062) 736-83-14, fax. (062) 591-77-32				Rys nr: TK2