


SKALA 1:250


SKALA 1:100

RZUT POZIOMY KONDYGNACJI PIWNIC POMIESZCZENIA PRZYŁĄCZA

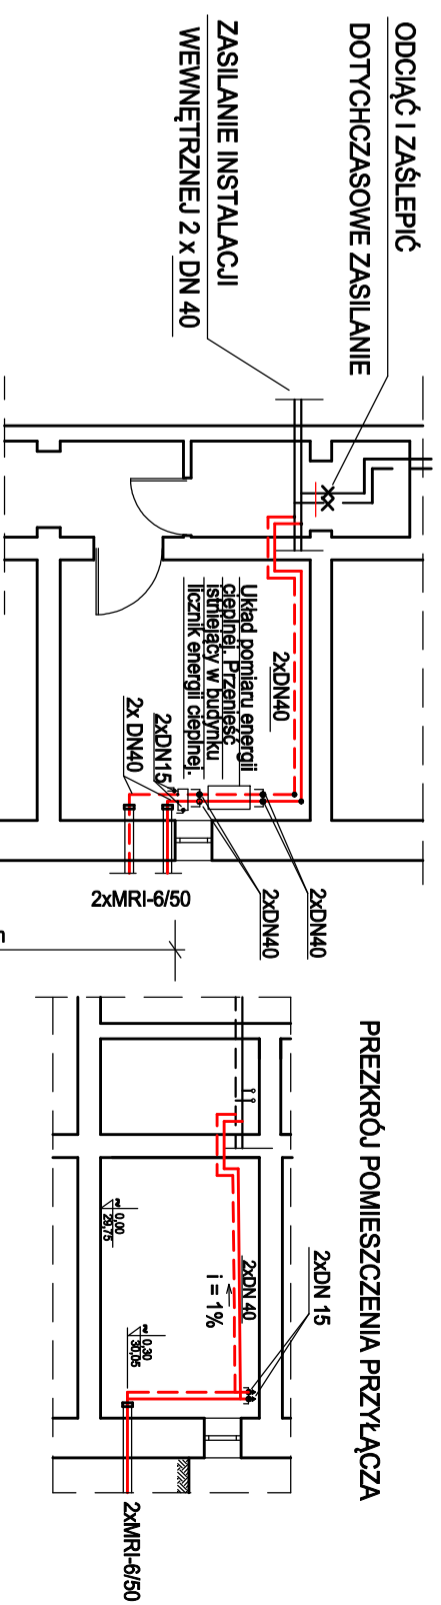


LEGENDA

- Rura M-PEX MR-6/II-50+50
- Rura M-PEX MR-6/I-50
- Kształka przejściowa MY-6/2x50
- Złącze izolacyjne trójnikowe ZT-110/110/110
- - - Nasuwka termokurczliwa NT-P/160-50
- - - Nasuwka termokurczliwa NT-P/110-50
- End Cap E-110
- Pierścień gumowy - amortyzator P - 110
- Rura przeciskowa - 1 x DN 200

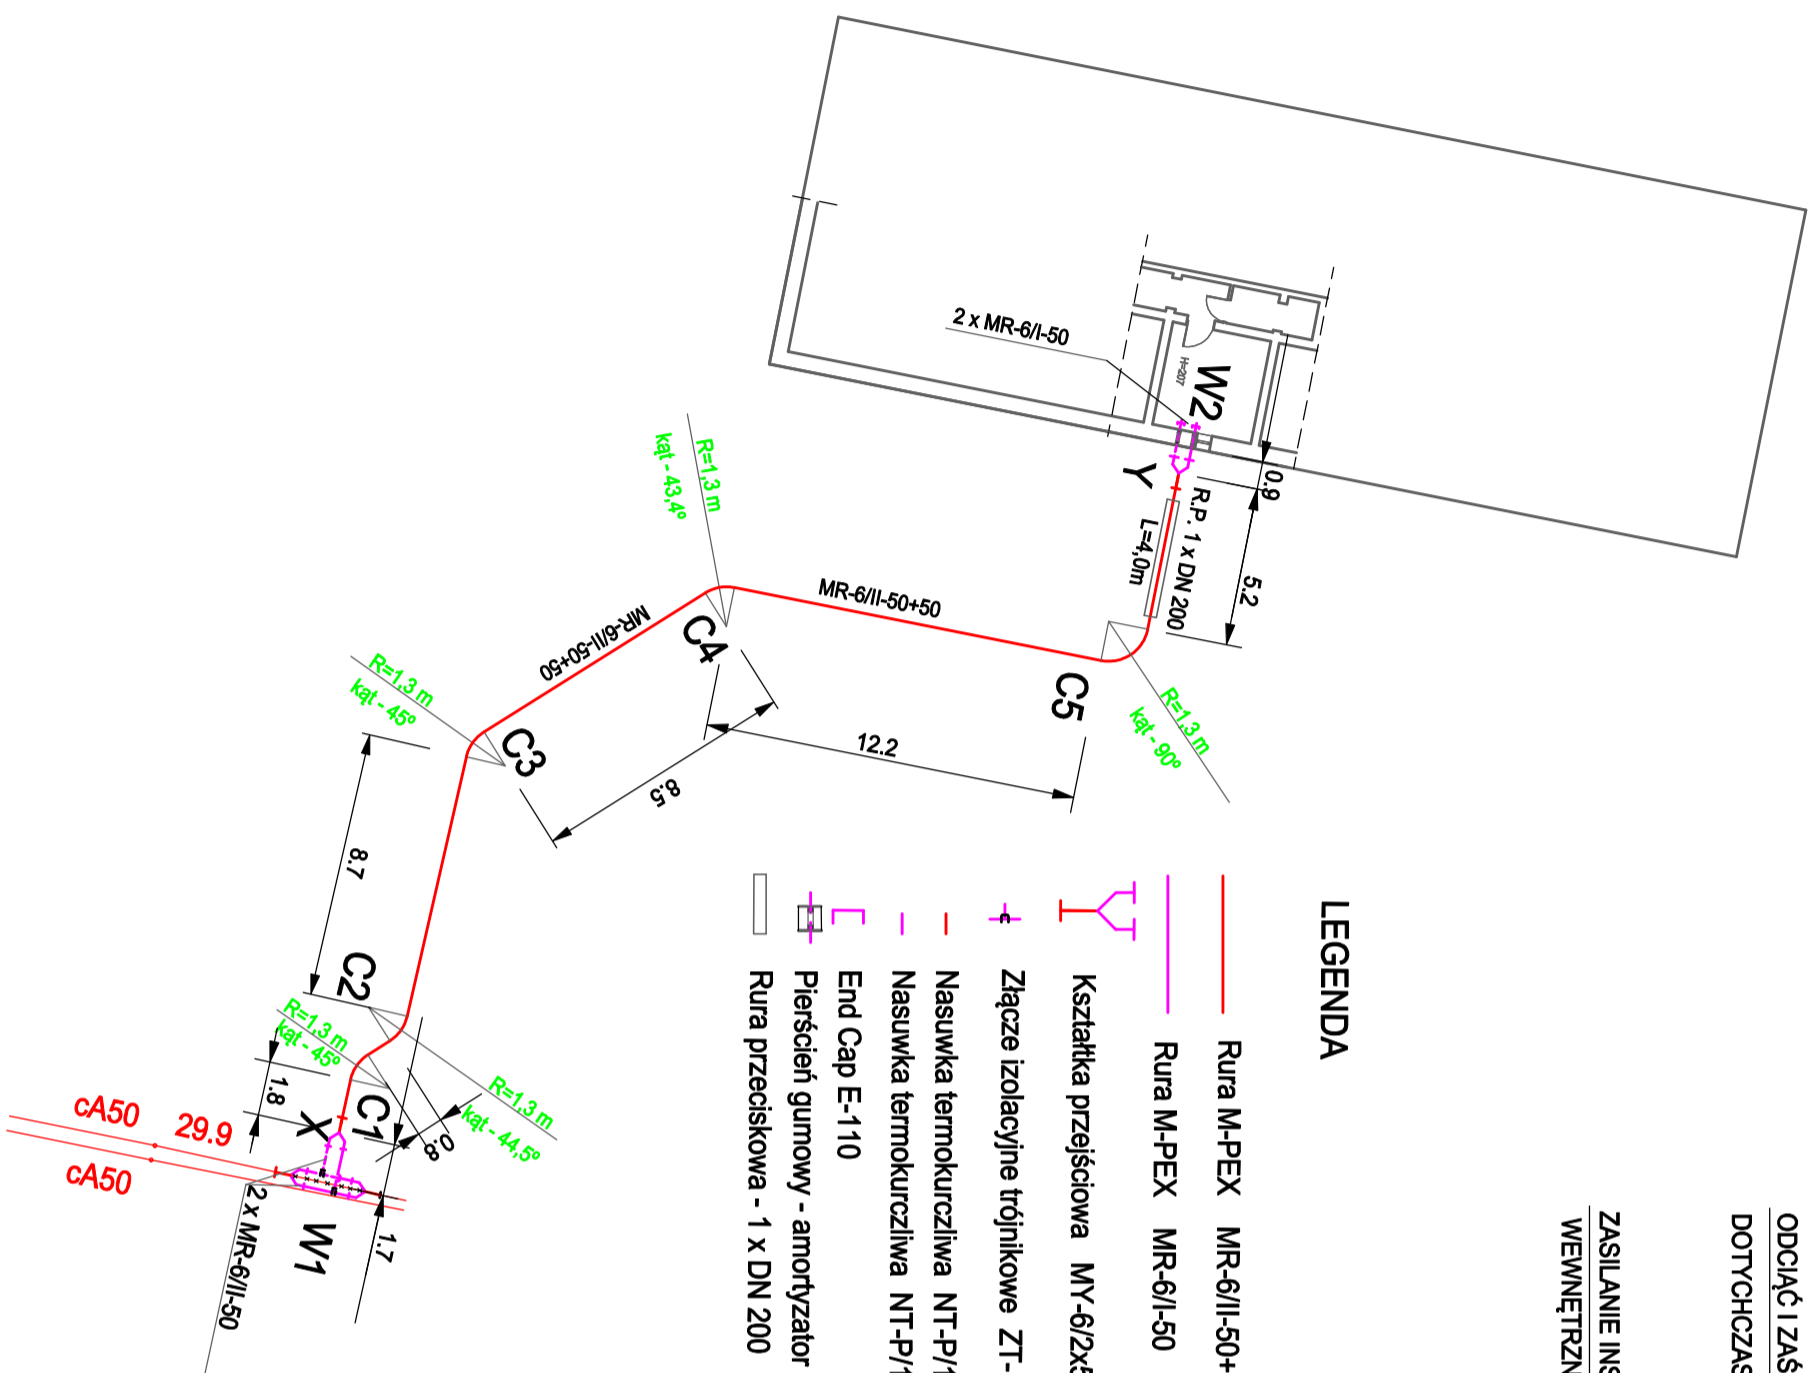

Wytyczne technologiczne odtworzenia nawierzchni utwardzonych.
Skala 1 : 10 - (chodnik z płytek bet./zielen)

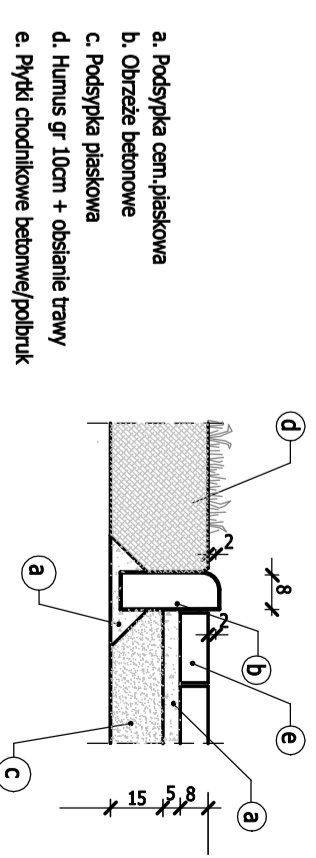

ZAKŁAD USŁUG PROJEKTOWO INWESTYCYJNYCH JERZY MACHAŁA 66-400 GORZÓW WLKP. UL. FABRYCZNA 71	
OBIEKT: BUDOWA PRZYŁĄCZA CIEPLNEGO Z RUR PREIZOLOWANYCH DO BUDYNKU PRZEDSZKOŁA PRZY UL. GARNIZONOWEJ 18 W SKWIERZYNIE NA TERENIE DZIAŁEK 287/8 I 288 W OBRĘBIE EWIDENCYJNYM NR 3 SKWIERZYNA	
TREŚĆ:	2
SCHEMAT MONTAZOWY PRZYŁĄCZA CIEPLNEGO	
1:100	12-06
1:250	2023
PROJEKTANT	mgr inż. JERZY MACHAŁA UPR. BUD. 7890, 8189 GW INSTAL.-INŻ. W ZAKR. PRZYŁĄCZ. INST. I SIĘCI SANIT.