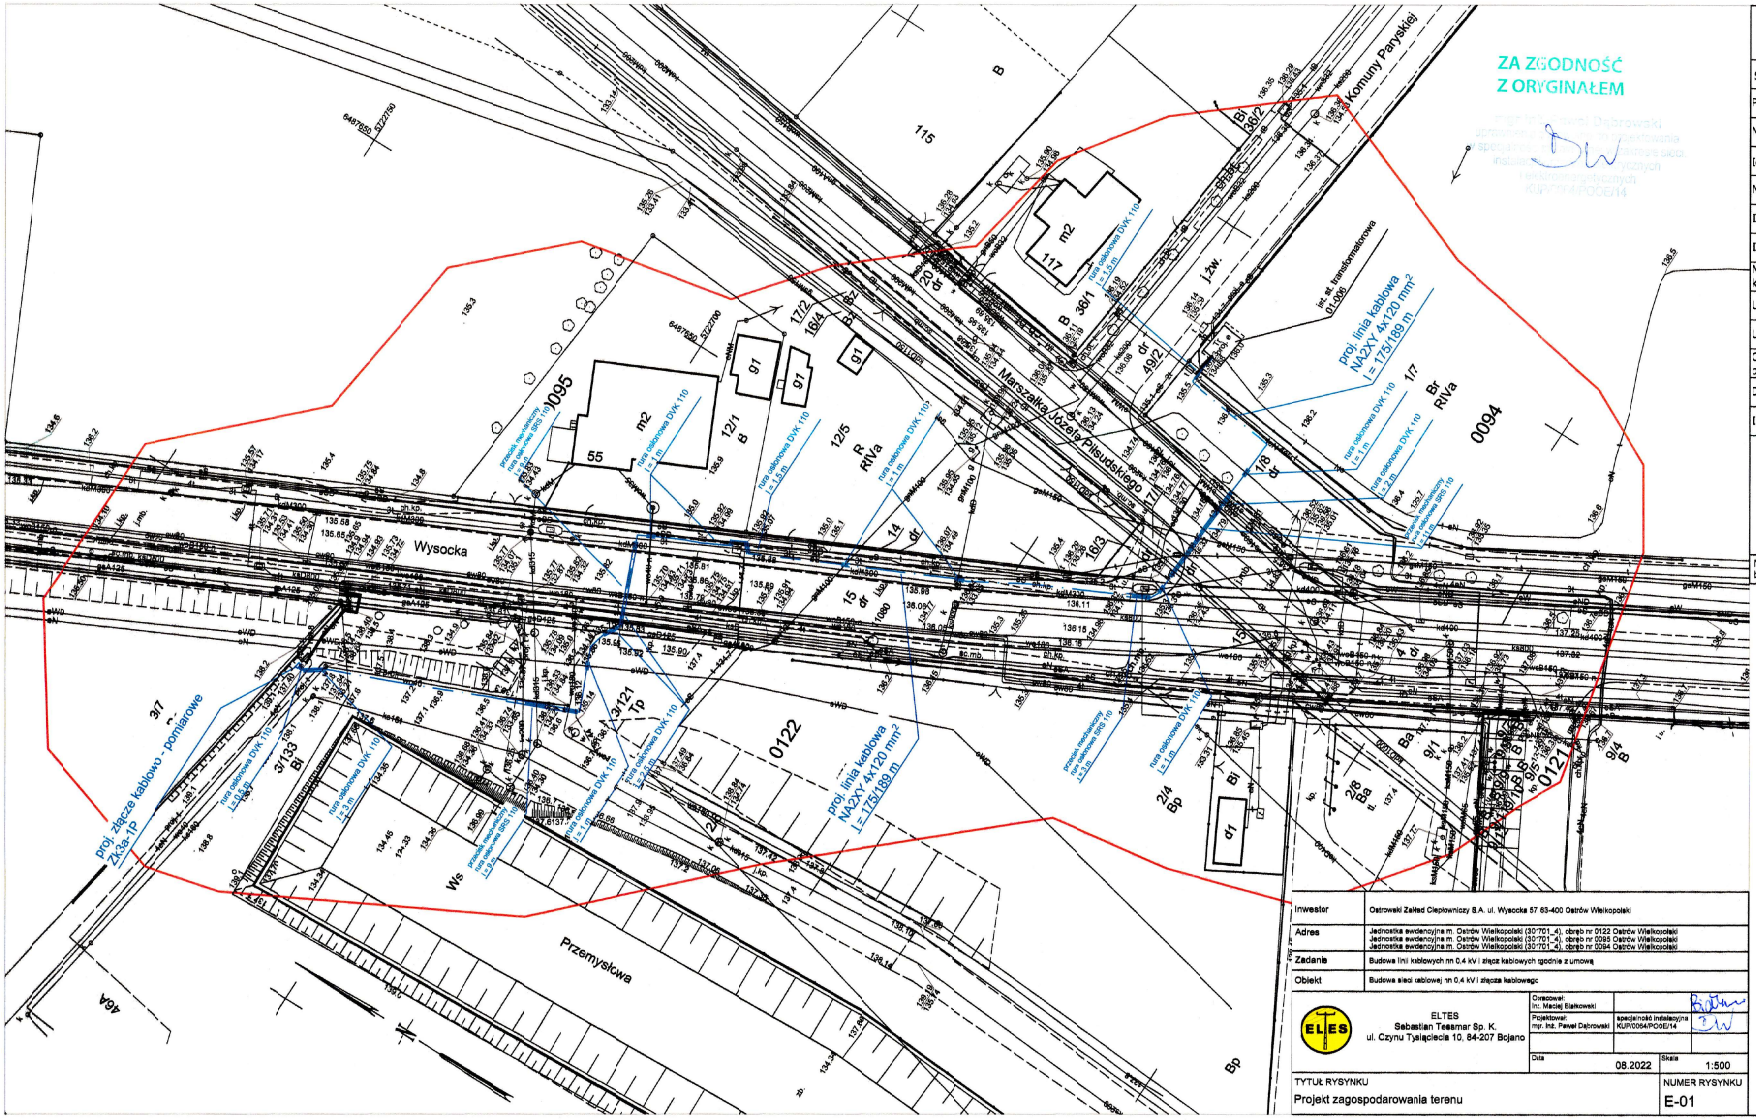

MAPA DO CELÓW PROJEKTOWYCH

Skala	1:500
Położenie obszaru opracowania	Ostrów Wielkopolski ul. Wysocka, ul. Marszałka Józefa Piłsudskiego
Nazwa gminy	Ostrów Wielkopolski
Identyfikator i nazwa obrębu ewidencyjnego	300701_1.0095 Ostrów Wielkopolski0095 300701_1.0094 Ostrów Wielkopolski0094 300701_1.0122 Ostrów Wielkopolski0122 300701_1.0121 Ostrów Wielkopolski0121
Nazwa wykonawcy prac geodezyjnych	Geodezja Pruchnik Sp. z o. o.
Identyfikator zgłoszenia prac geodezyjnych	GGO.6640.3711.2022
Imię i nazwisko kierownika prac geodezyjnych	Tomasz Pruchnik
Numer uprawnień zawodowych kierownika prac geodezyjnych	20982
Układu współrzędnych prostokątnych płaskich	2000/18
Układu wysokości	PL-EVRF2007-NH
Określenie obszaru, który był przedmiotem aktualizacji	
Data opracowania mapy	05.08.2022 r.
Imię i nazwisko osoby, która opracowała mapę	Tomasz Pruchnik

GEODEZJA PRUCHNIK Sp. z o.o.
ul. Bolesława Potożnego 9
62-800 Kalisz
tel. 62 766 36 74, tel. 385 99 44 55
NIP 6192149936

TOMASZ PRUCHNIK
geodeta uprawniony
Upr. GUGiK Nr 20982

Podpis kierownika prac geodezyjnych

Nie wytłucza się istnienia w terenie innych nie wykazanych na niniejszej mapie urządzeń podziemnych, które nie były zgłoszone do inwentaryzacji.

Poświadczam, że niniejszy dokument został opracowany w wyniku prac geodezyjnych i kartograficznych, których rezultaty zawiera operat techniczny pozytywnie zweryfikowany. Jednocześnie informuję, że jestem świadomy odpowiedzialności karnej za złożenie fałszywego oświadczenia.

Identyfikator zgłoszenia prac geodezyjnych	GGO.6640.3711.2022
Organ służby geodezyjnej, który otrzymał zgłoszenie	Starosta Ostrowski
Wykonawca prac geodezyjnych	Geodezja Pruchnik Sp. z o.o.
Nr oraz data sporządzenia dokumentu zawierającego wyniki pozytywnej weryfikacji	Protokół weryfikacji nr 1 z dnia 09.09.2022 r.
Imię i nazwisko, podpis oraz nr uprawnień zawodowych kierownika prac	Tomasz Pruchnik Nr uprawnień 20982

Inwestor	Ostrowski Zakład Ciepłowniczy S.A. ul. Wysocka 57 63-400 Ostrów Wielkopolski
Adres	Jednostka ewidencyjna m. Ostrów Wielkopolski (30701_4), obręb nr 0122 Ostrów Wielkopolski Jednostka ewidencyjna m. Ostrów Wielkopolski (30701_4), obręb nr 0095 Ostrów Wielkopolski Jednostka ewidencyjna m. Ostrów Wielkopolski (30701_4), obręb nr 0094 Ostrów Wielkopolski
Zadanie	Budowa linii kablowych nn 0,4 kV i złącz kablowych tgodnie z umową
Obiekt	Budowa sieci kablowej nn 0,4 kV i złącza kablowego

ELTES
Sebastian Tessmar Sp. K.
ul. Czynu Tysiąclecia 10, 84-207 Bojano

Opracował: Inż. Maciej Białkowski
Projektował: mgr. Inż. Paweł Dąbrowski — specjalność instalacyjna KUR/0064/PO/0E/14

Data: 08.2022
Skala: 1:500

TYTUŁ RYSYNKU: Projekt zagospodarowania terenu
NUMER RYSYNKU: E-01