


## Uszczelnienie typu 2xWGC90 Końcówka termokurczliwa 2xDN90

## Zak.1.4

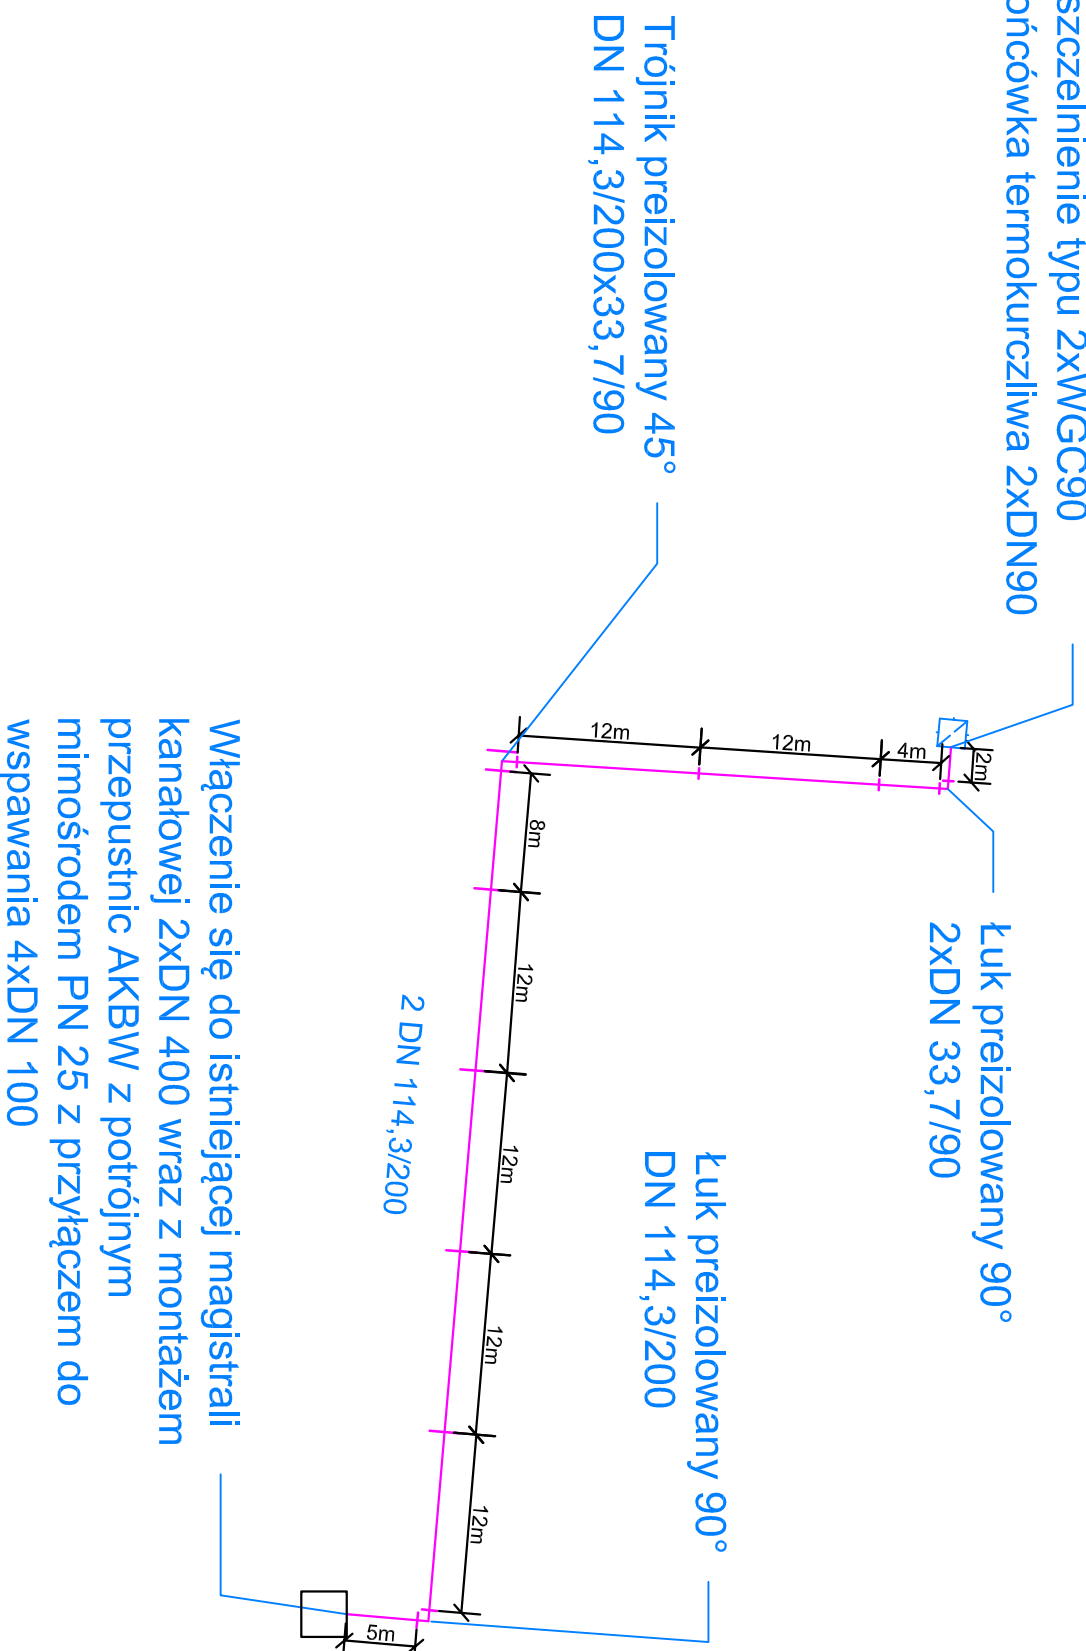

Dział odp.	Rodzaj dokumentu	Status	Oznaczenie		
TI	SCHEMAT	1	P-1		
Wykonął MAGDYLENA JERON	Kierownik techniczny LESZEK CZUBAK	Zatwierdził MARIUSZ BOŁACH	Poz. 1	licz. 1	Strona 1:500
OSTRÓW_WIELKOPOLSKI			Rysunek		
			PLAN SITUACYJNY		
			Język P		
Tytuł SCHEMAT MONTAŻOWY PROF._KALINY_79B			Zmiana 0	Data 10-07-2017	Arkusze