


PL - 2000 strefa 6, Amsterdam

## Skala: 1:500

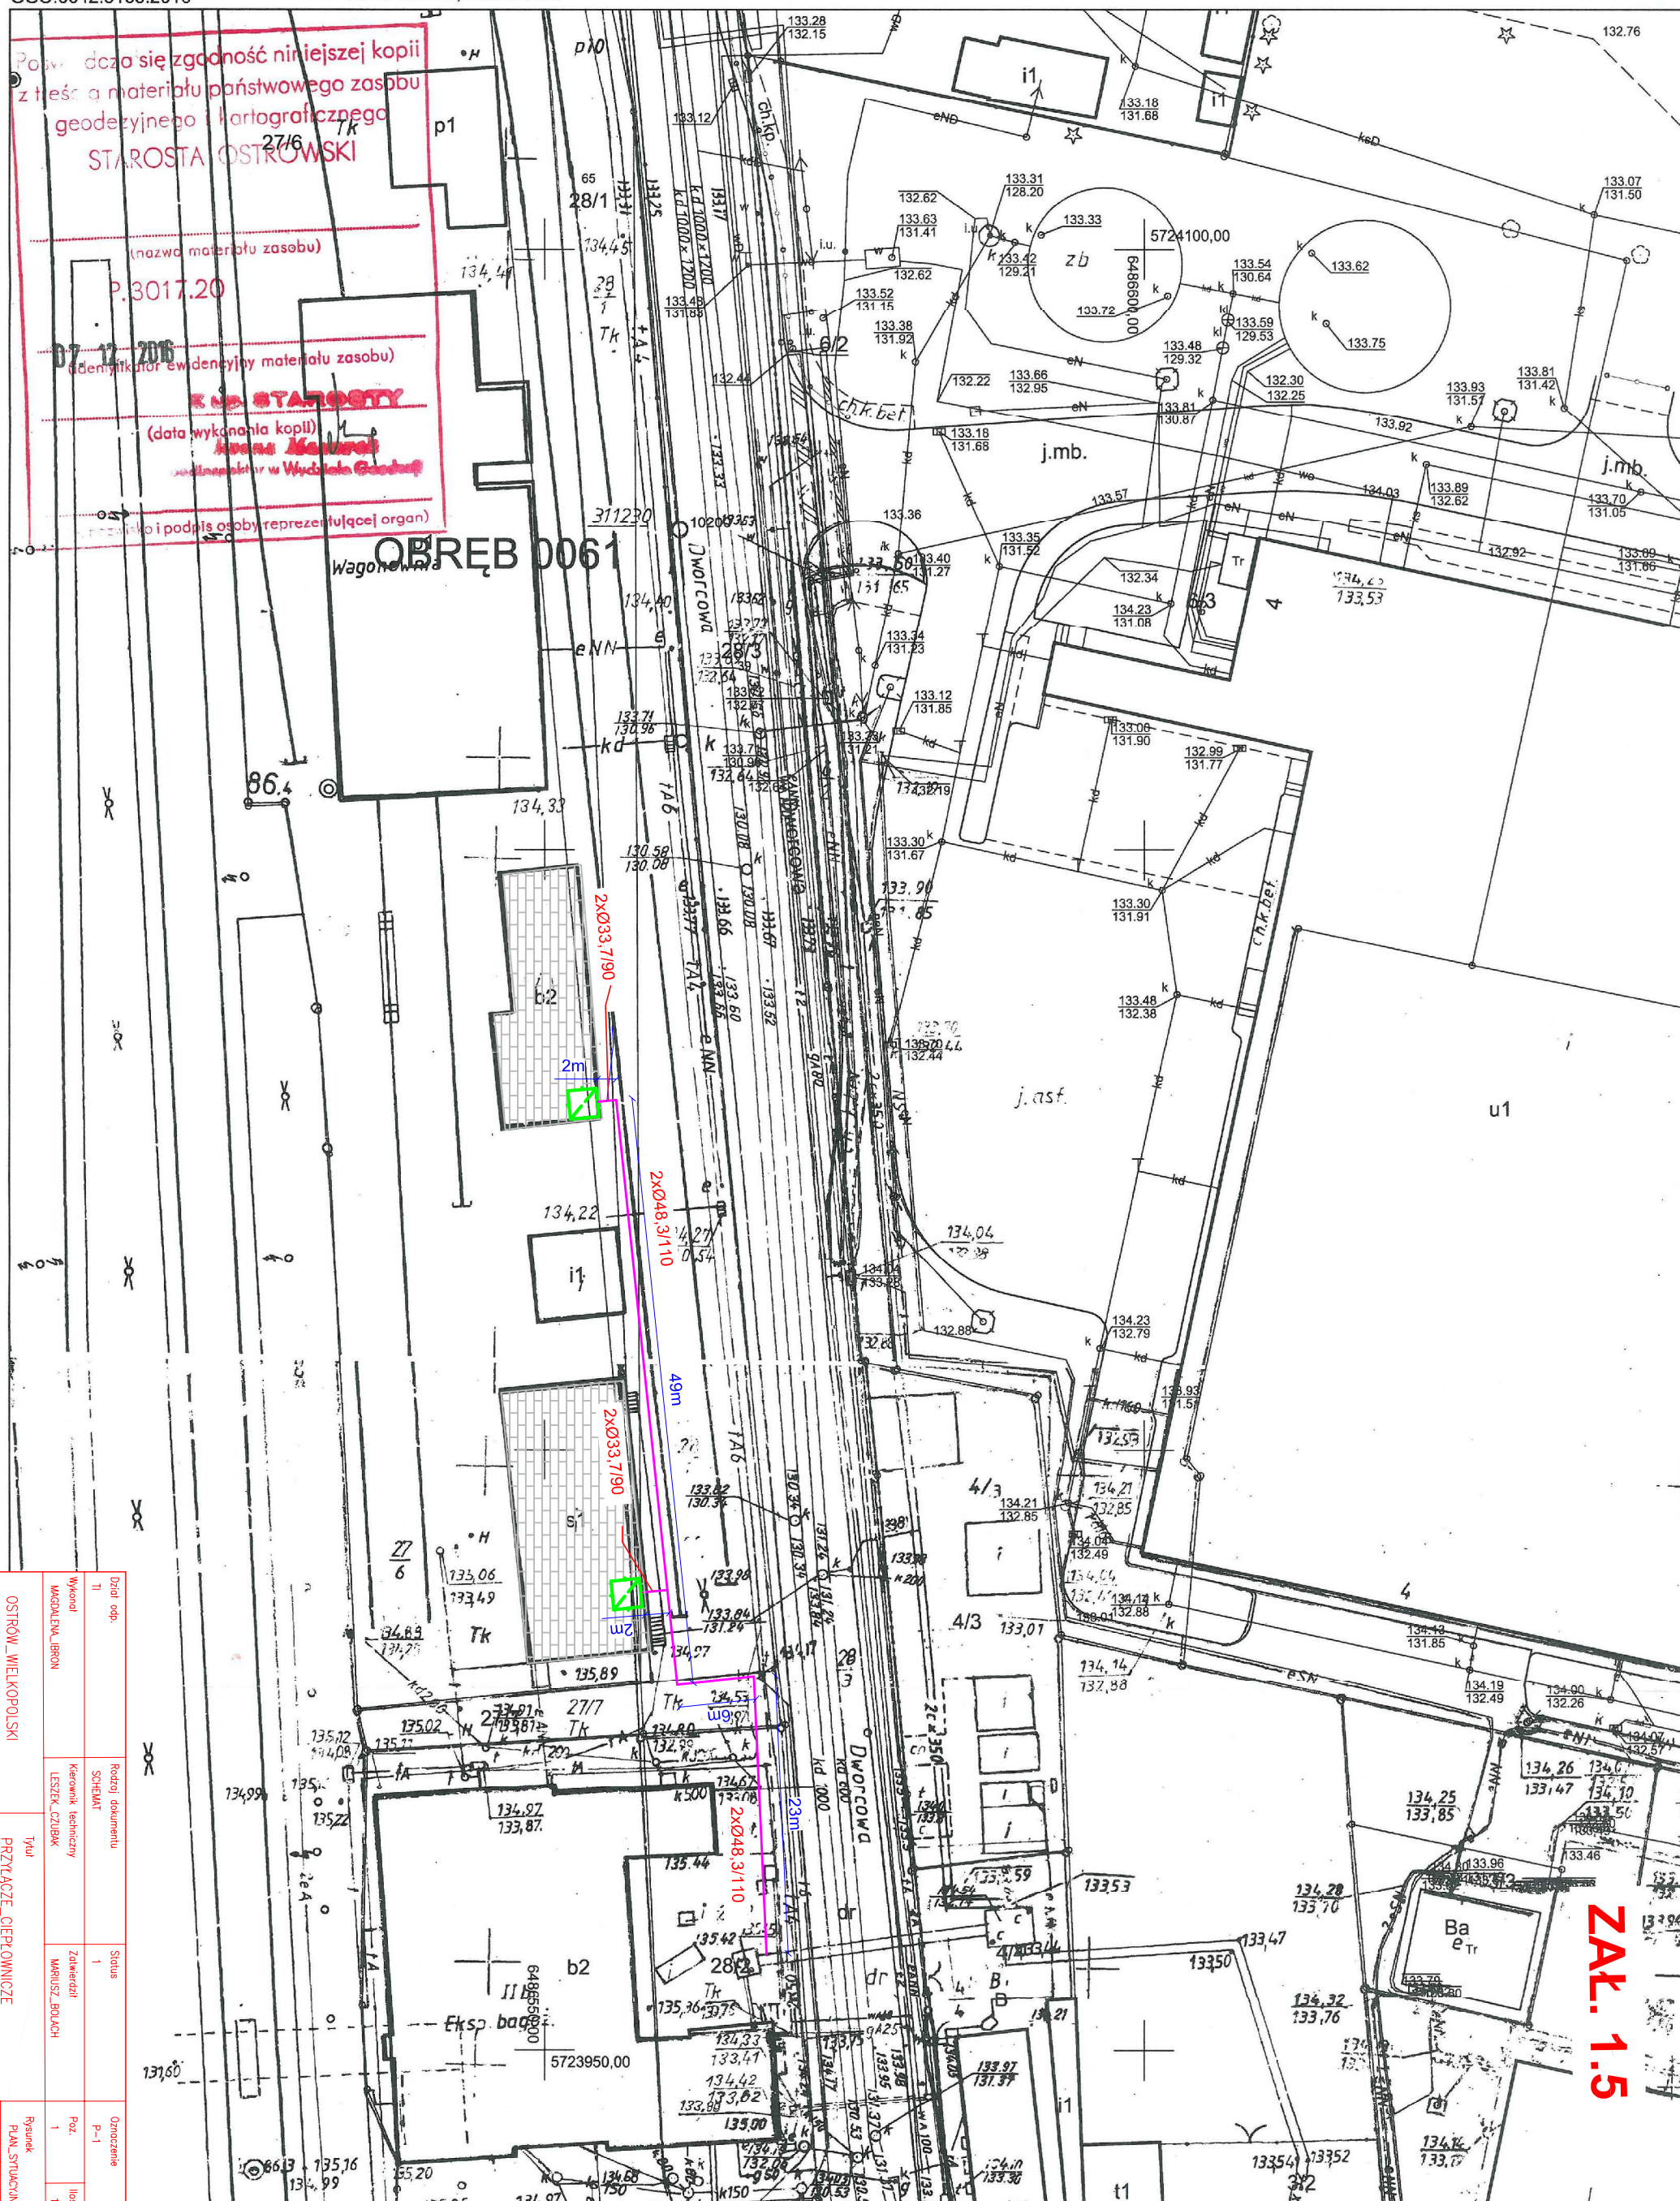

## ZAL. 1.5

Dział odp.	T1	Rodzaj dokumentu	Schemat		Status	1	Oznaczenie	P-1				
Wykonali	MACIELEW, JERON	Kierownik techniczny	LESZEK, CZUBAK	Zaawdził	MARIUSZ, BOUCH		Poz.	1	Ilość	1	Skala	1:500
OSTRÓW _MIELKOPOLSKI		Tytuł		PRZYŁĄCZE CIĘPLOWNICZE DWORCOWA_1		Rysunek		PLAN STACJANY		Lp		Maksz
						Zmiano		Data		03-08-2017		
						0						