


Załącznik nr 1.1

SCHEMAT MONTAŻOWY

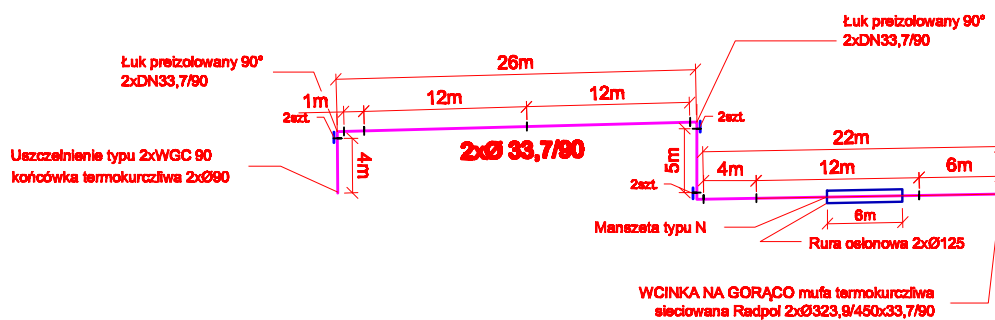

| | | | | | |
|----------------------------|--|-------------------------------|-------------------|--------------------|----------------|
| Dział odp. TI | Rodzaj dokumentu SCHEMAT | Status 1 | Oznaczenie P-1 | | |
| Wykonał MAGDALENA_IBRON | Kierownik techniczny LESZEK_CZUBAK | Zatwierdził MARIUSZ_BOLACH | Poz. 1 | Ilość 1 | Skala 1:500 |
| OSTRÓW_WIELKOPOLSKI | Tytuł PRZYŁĄCZE_CIEPŁOWNICZE AL_POWSTANCÓW_WIELKOPOLSKICH_40 | Rysunek PLAN_SYTUACYJNY | Język P | | |
| | | | Zmiana 0 | Data 02-06-2017 | Arkusze |