


Załącznik nr 1.1

SCHEMAT MONTAŻOWY

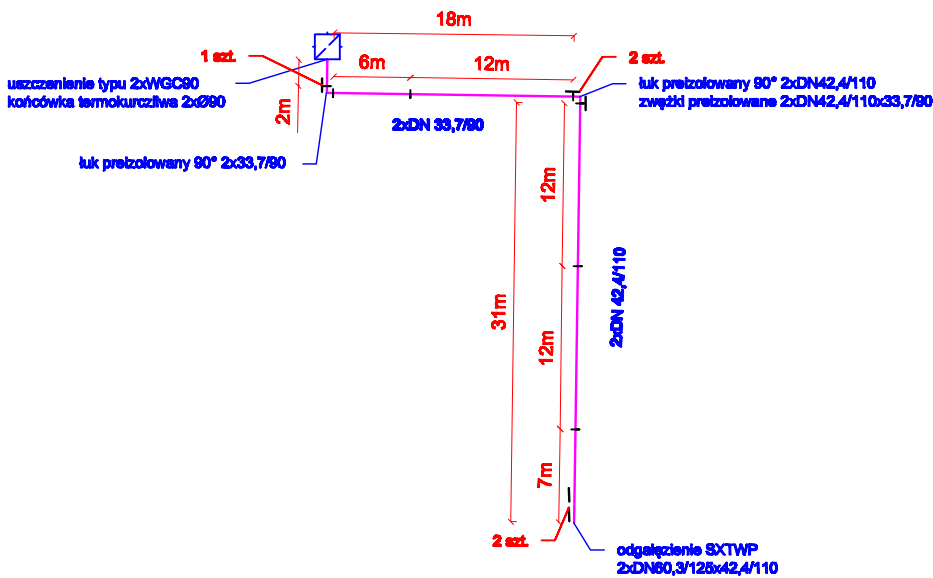

Dział odp. TI	Rodzaj dokumentu SCHEMAT	Status 1	Oznaczenie P-1		
Wykonał MAGDALENA_IBRON	Kierownik techniczny LESZEK_CZUBAK	Zatwierdził MARIUSZ_BOLACH	Poz. 1	Ilość 1	Skala 1:500
OSTRÓW_WIELKOPOLSKI		Tytuł PRZYŁĄCZE_CIEPŁOWNICZE MICKIEWICZA_1C	Rysunek PLAN_SYTUACYJNY		Język P
			Zmiana 0	Data 02-06-2017	Arkusz