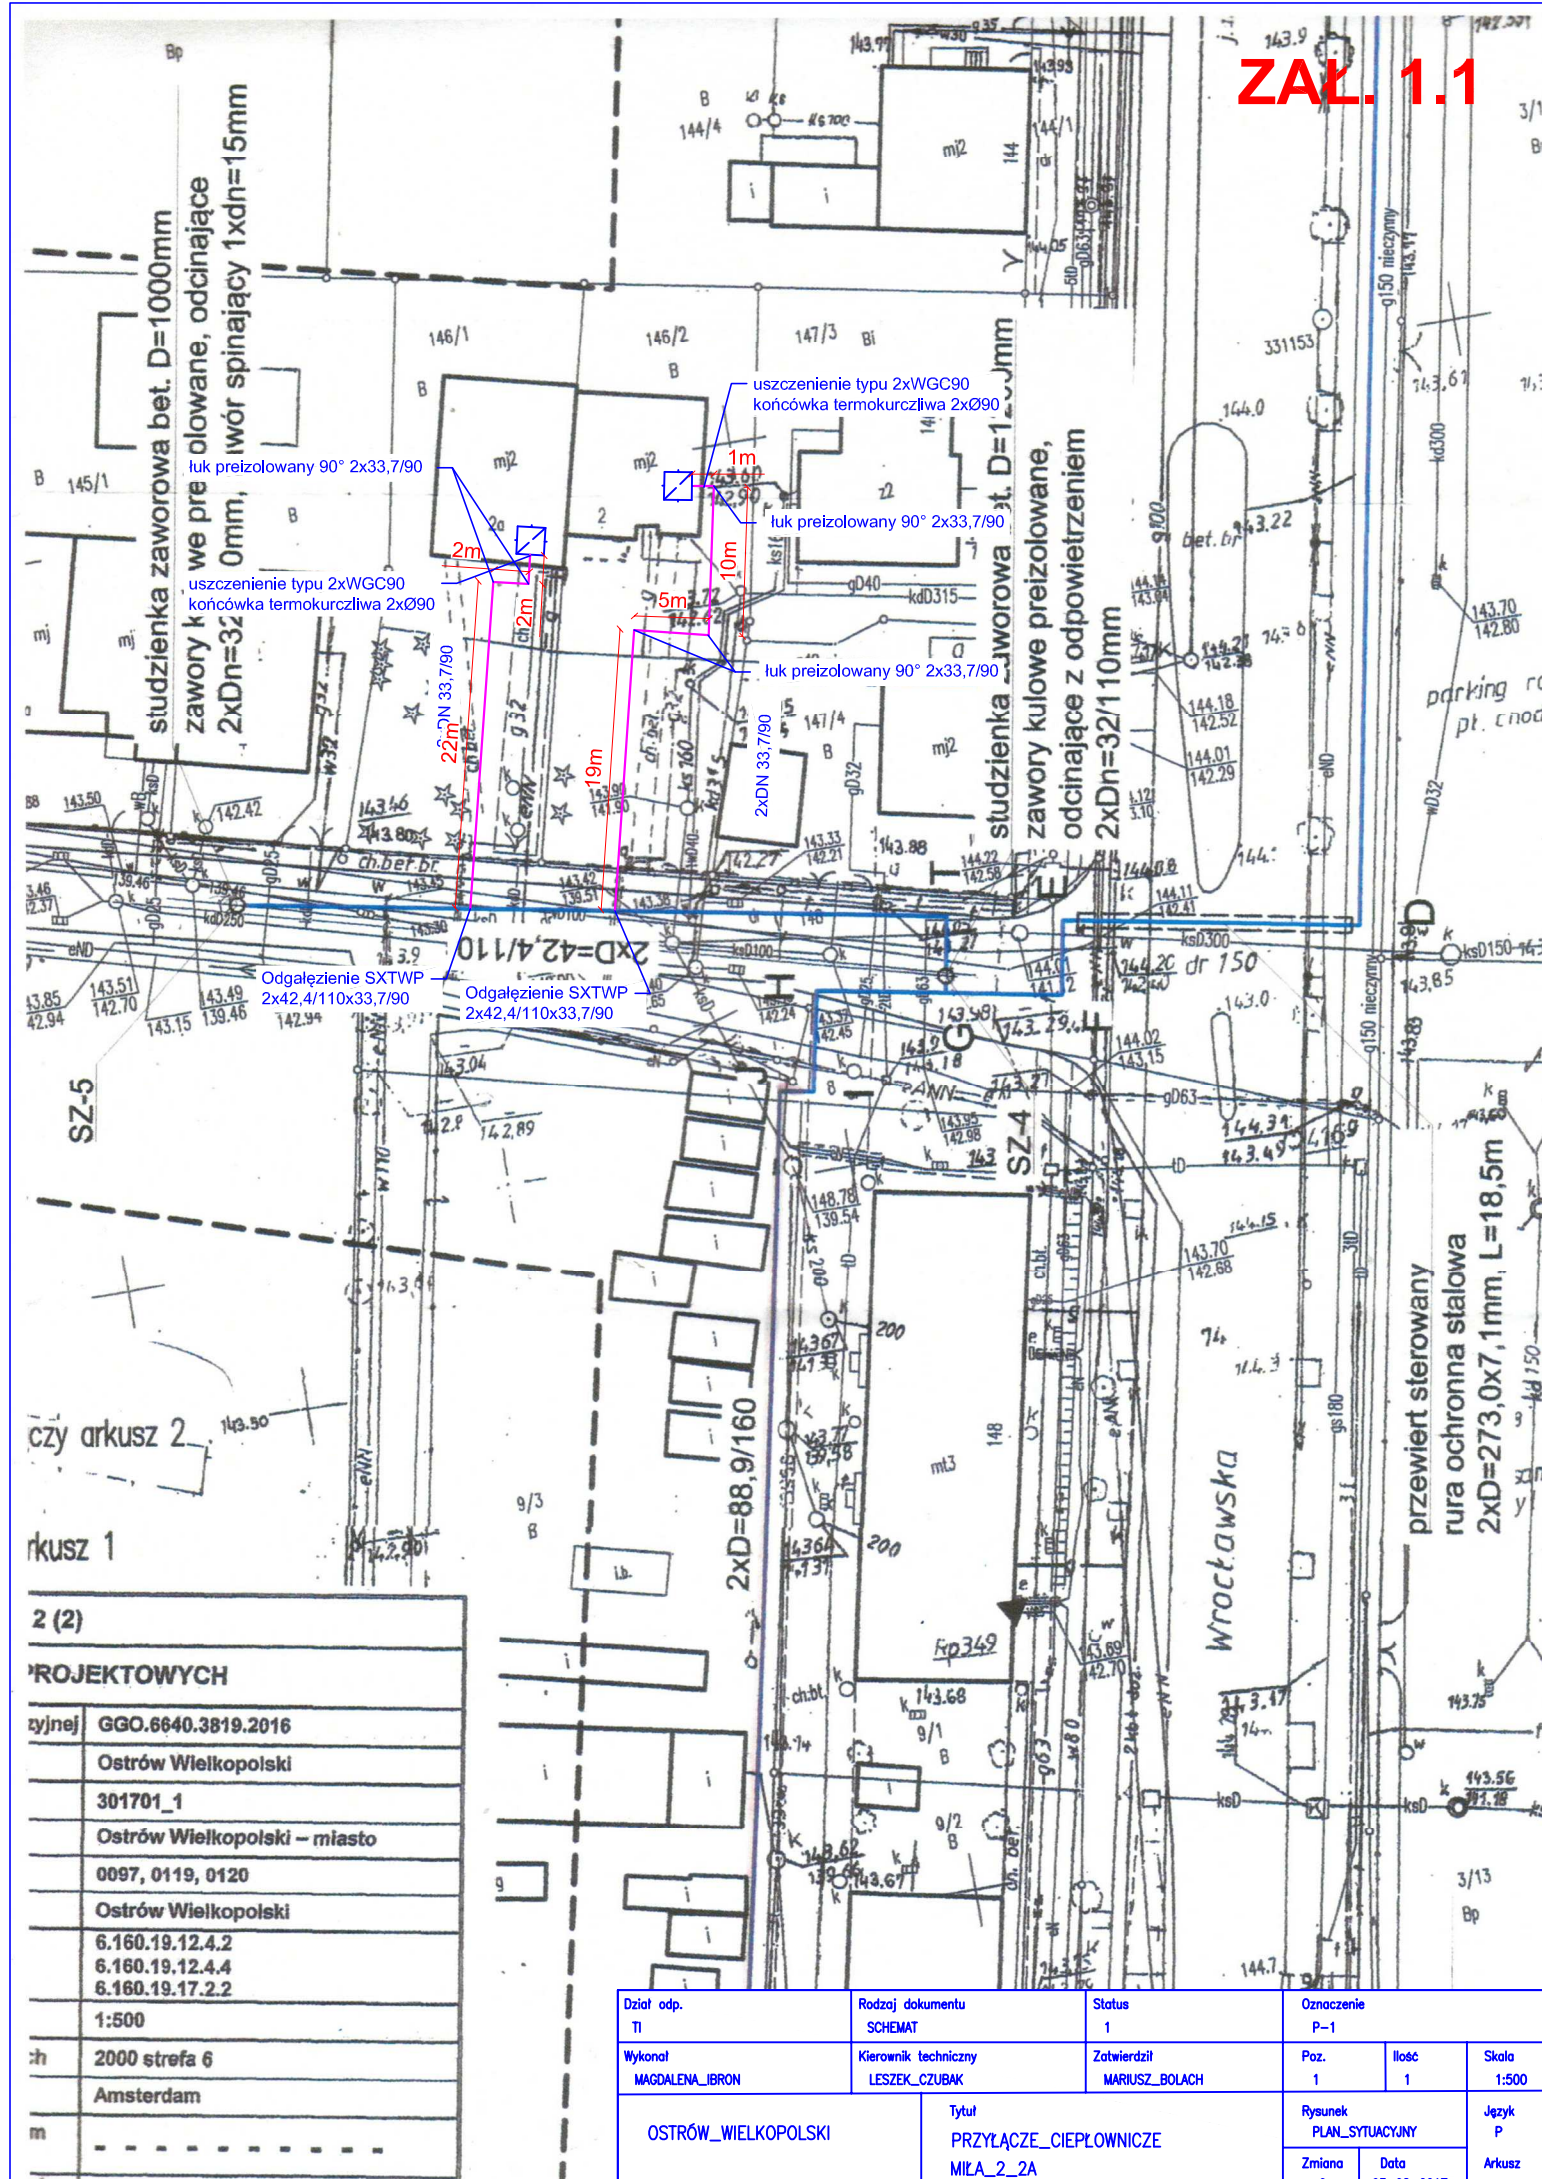


3/1
B

| | |
|--------------|------------------------------|
| 2 (2) | |
| PROJEKTOWYCH | |
| zylnej | GGO.6640.3819.2016 |
| | Ostrów Wielkopolski |
| | 301701_1 |
| | Ostrów Wielkopolski – miasto |
| | 0097, 0119, 0120 |
| | Ostrów Wielkopolski |
| | 6.160.19.12.4.2 |
| | 6.160.19.12.4.4 |
| | 6.160.19.17.2.2 |
| | 1:500 |
| ch | 2000 strefa 6 |
| | Amsterdam |
| m | - - - - - |
| ch | |

| | | | | | |
|----------------------------|---------------------------------------|--|----------------------------|--------------------|---------------------------|
| Dział odp. TI | Rodzaj dokumentu SCHEMAT | Status 1 | Oznaczenie P-1 | | |
| Wykonat MAGDALENA_IBRON | Kierownik techniczny LESZEK_CZUBAK | Zatwierdził MARIUSZ_BOLACH | Poz. 1 | Ilość 1 | Skala 1:500 |
| OSTRÓW_WIELKOPOLSKI | | Tytuł PRZYŁĄCZE_CIEPŁOWNICZE MILA_2_2A | Rysunek PLAN_SYTUACYJNY | | Język P Arkusze |
| | | | Zmiana 0 | Data 03-08-2017 | |