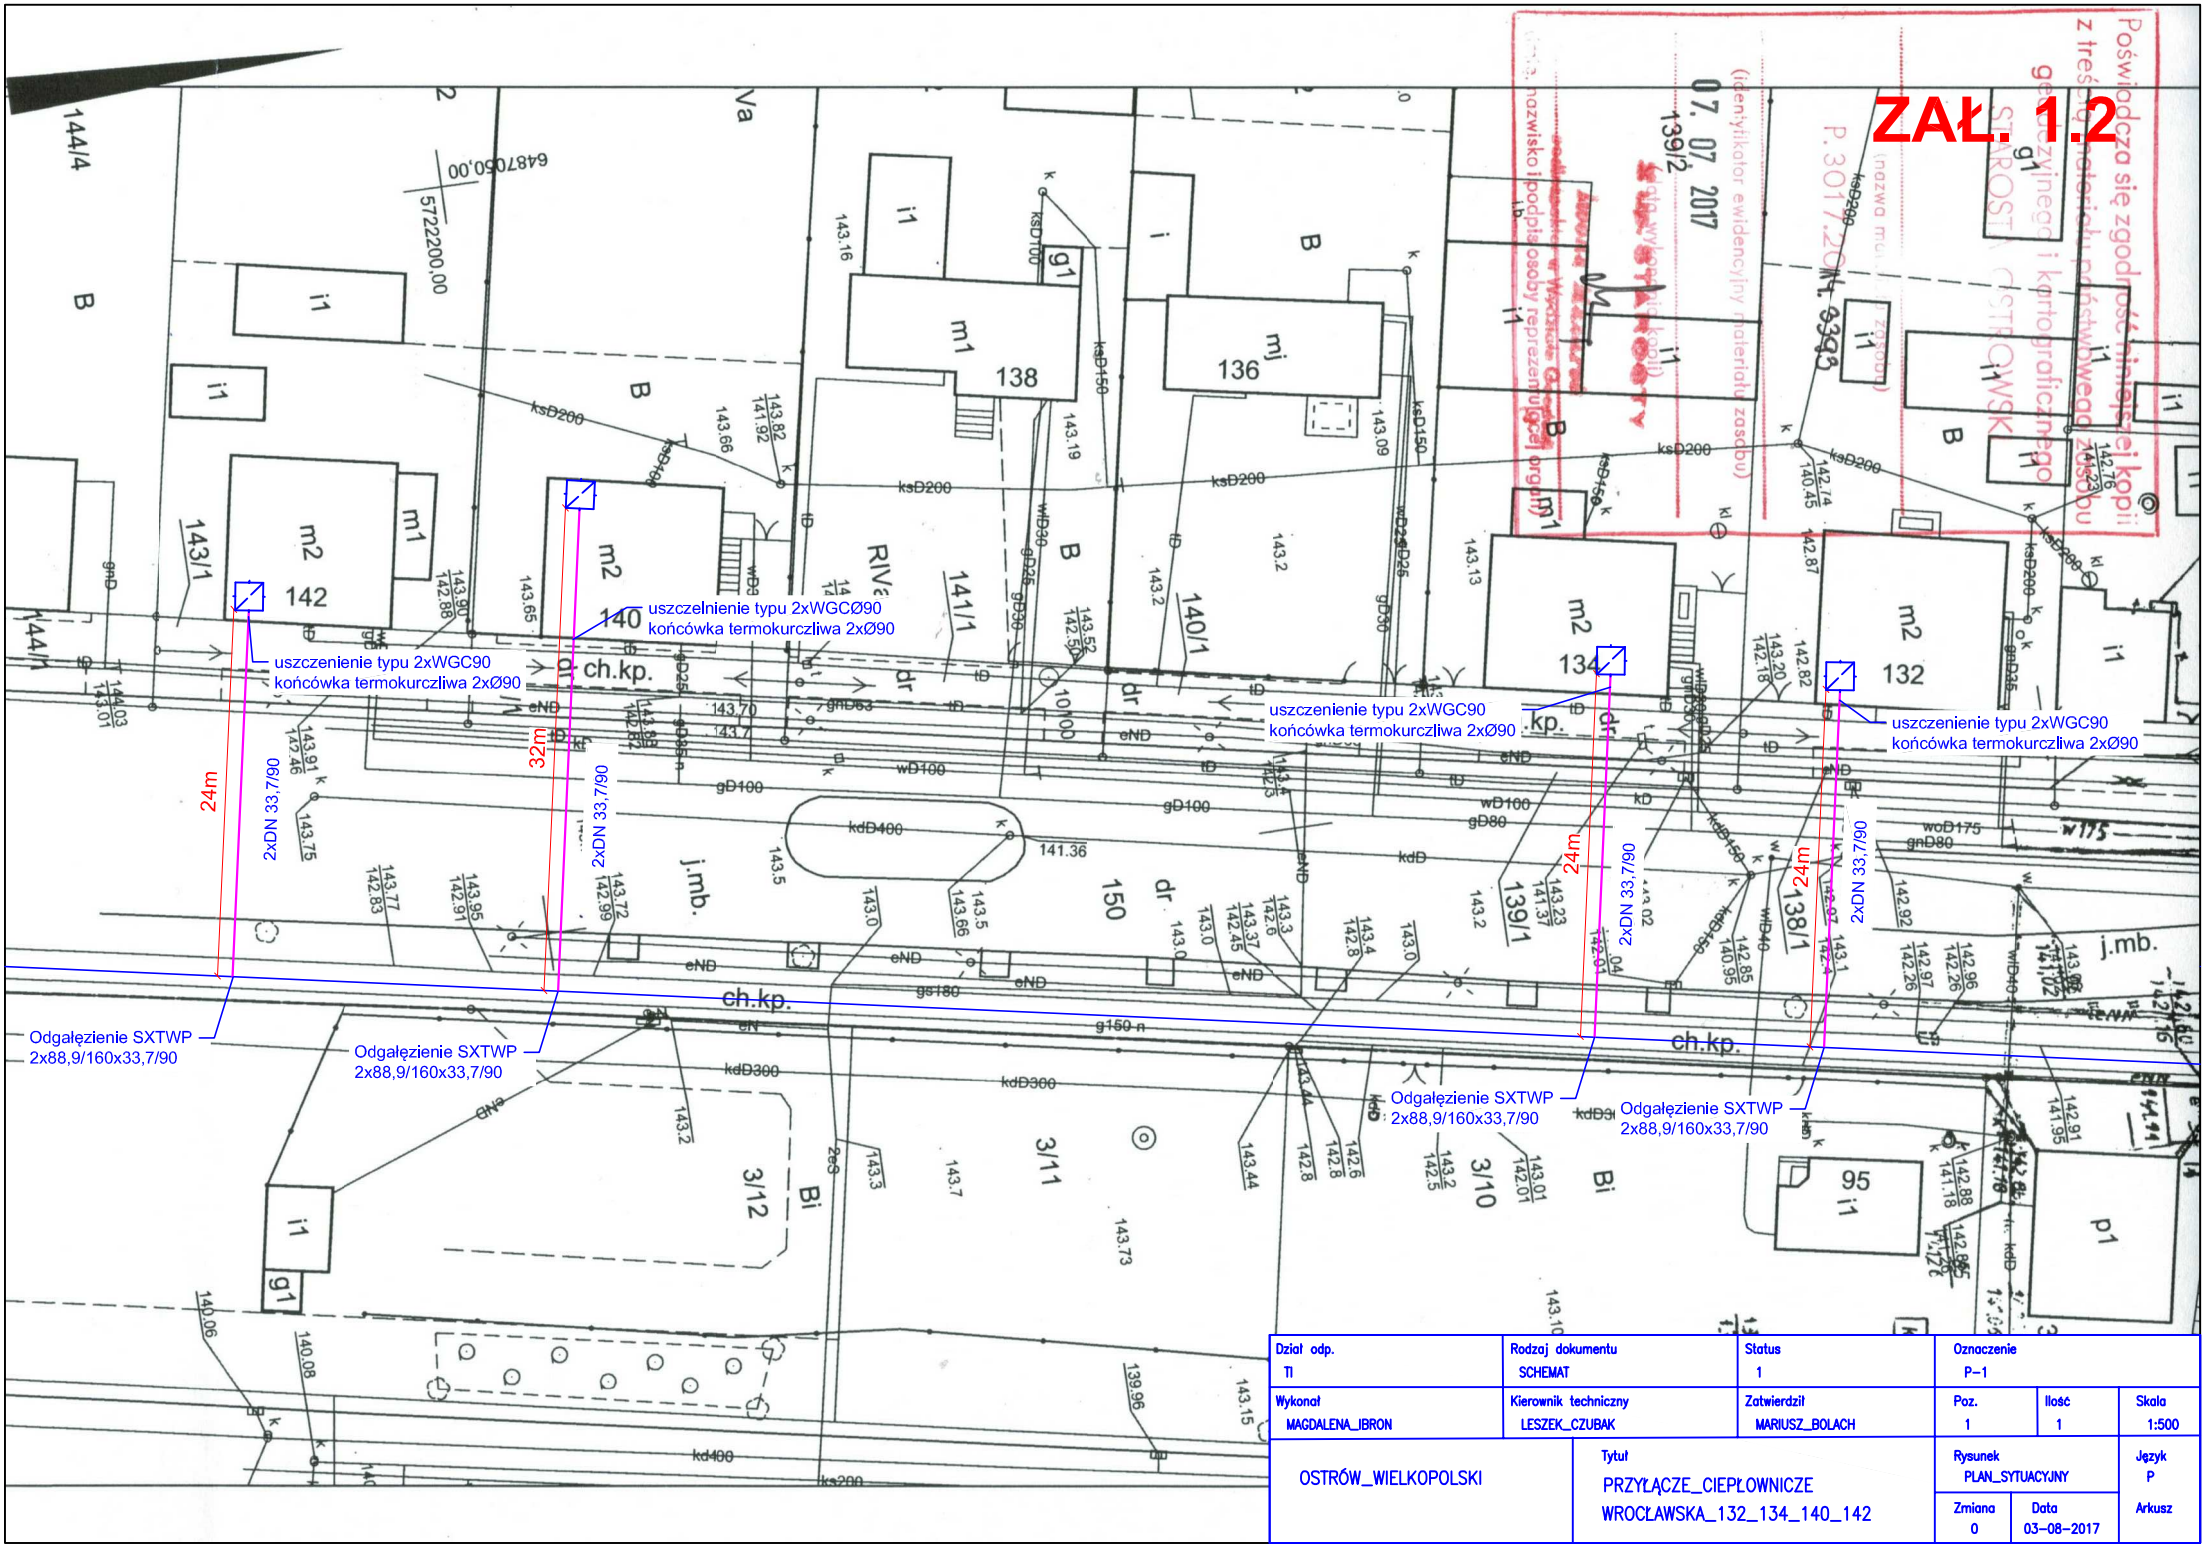

Dział odp.: TI	Rodzaj dokumentu: SCHEMAT	Status: 1	Oznaczenie: P-1
Wykonał: MAGDALENA_IBRON	Kierownik techniczny: LESZEK_CZUBAK	Zatwierdził: MARIUSZ_BOLACH	Poz.: 1 / Ilość: 1 / Skala: 1:500
OSTRÓW_WIELKOPOLSKI	Tytuł: PRZYŁĄCZE_CIEPŁOWNICZE WROCŁAWSKA_132_134_140_142	Rysunek: PLAN_SYTUACYJNY	Język: P
		Zmiana: 0 / Data: 03-08-2017	Arkusz