

Województwo: wielkopolskie

Powiat: ostrowski

Jednostka ewidencyjna: Miasto Ostrow Wielkopolski


Obręb ewid.: Ostrow Wielkopolski0070 dz. wg załącznika

GGO.6642.5379.2018

PL - 2000 strefa 6, Kronsztad

MAPA ZASADNICZA

Skala: 1:500

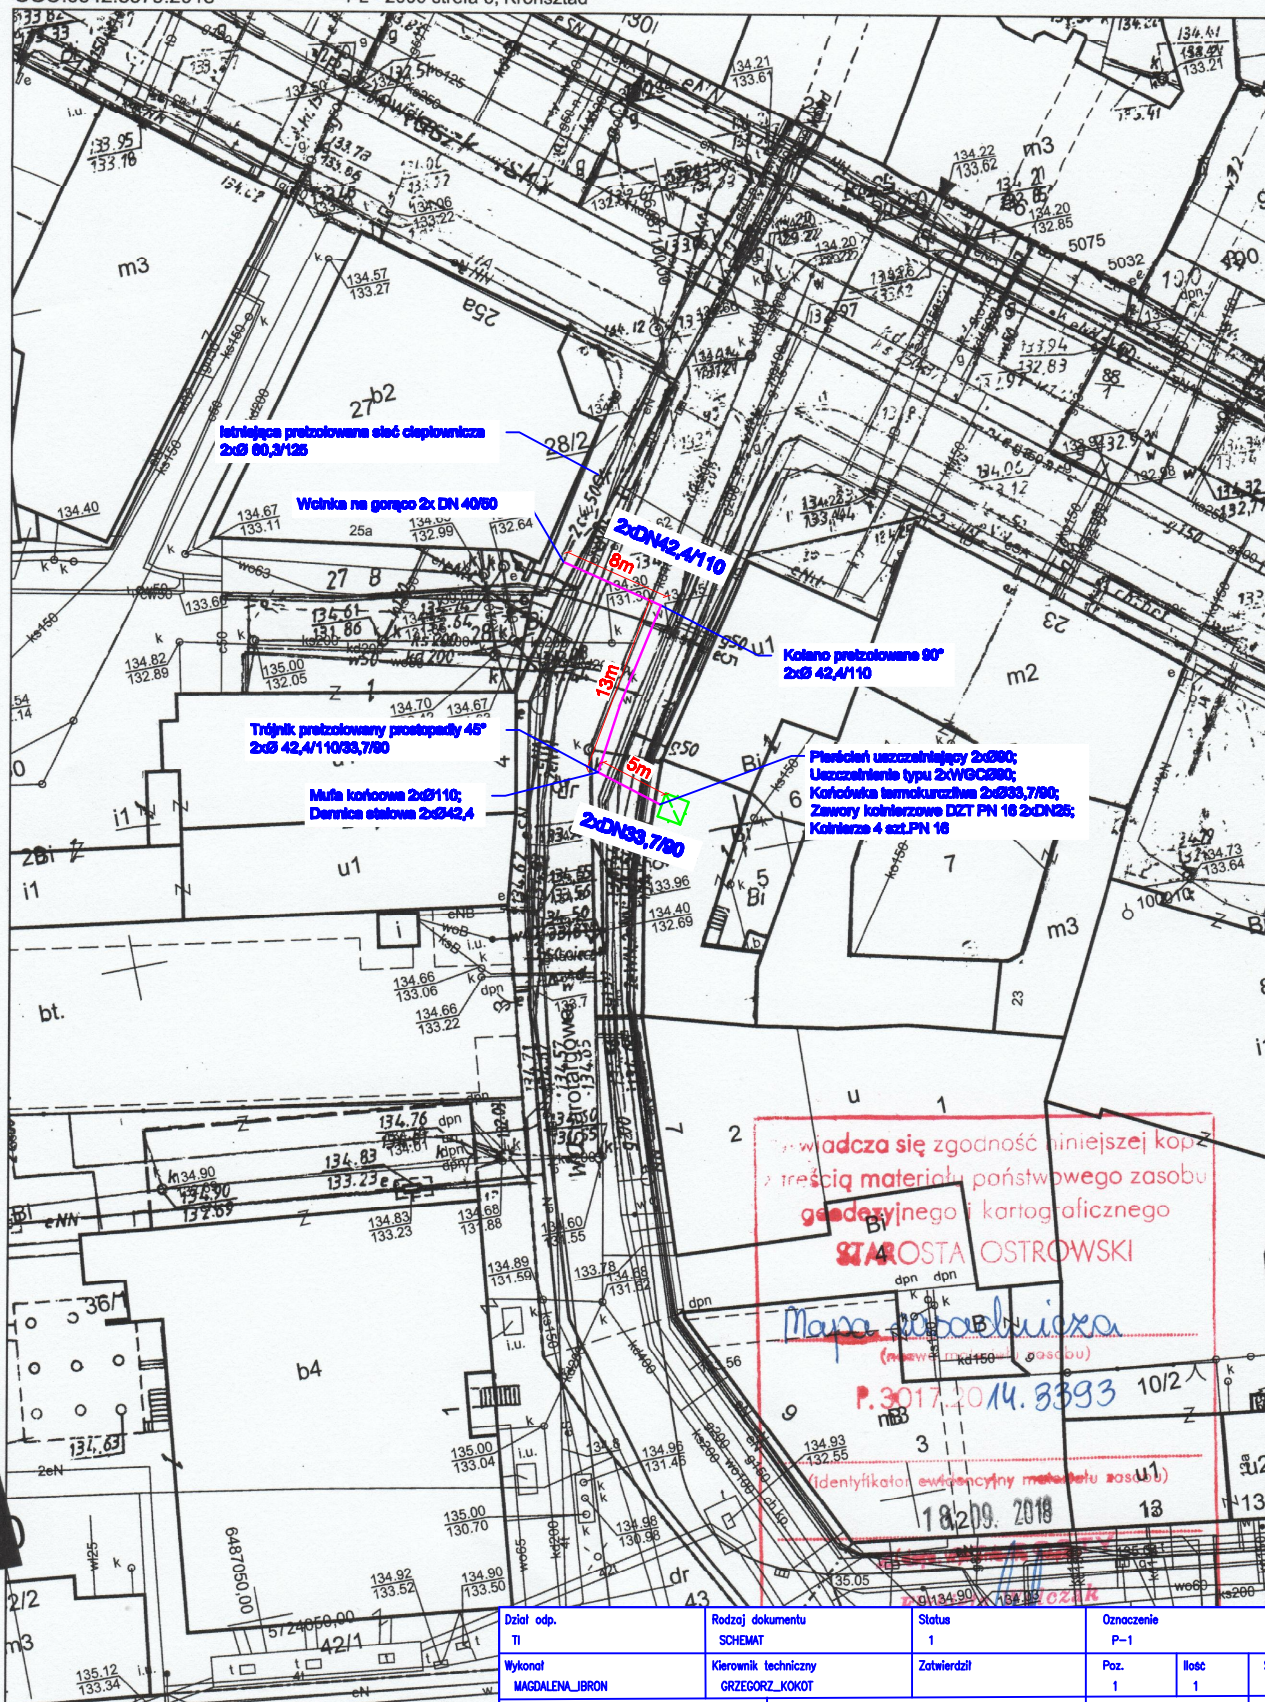

Dział odp. II	Rodzaj dokumentu SCHEMAT	Status 1	Oznaczenie P-1		
Wykonat MAGDALENA_JBRON	Kierownik techniczny GRZEGORZ_KOKOT	Zatwierdził	Poz. 1	Ilość 1	Skala 1:500
OSTRÓW_WIELKOPOLSKI		Tytuł PRZYLĄCZE_CIEPŁOWNICZE STAROTARGOWA_6	Rysunek PLAN_SITUACYJNY		Język P
			Zmiana 0	Data 20-09-2018	Arkusz