Załącznik nr 9

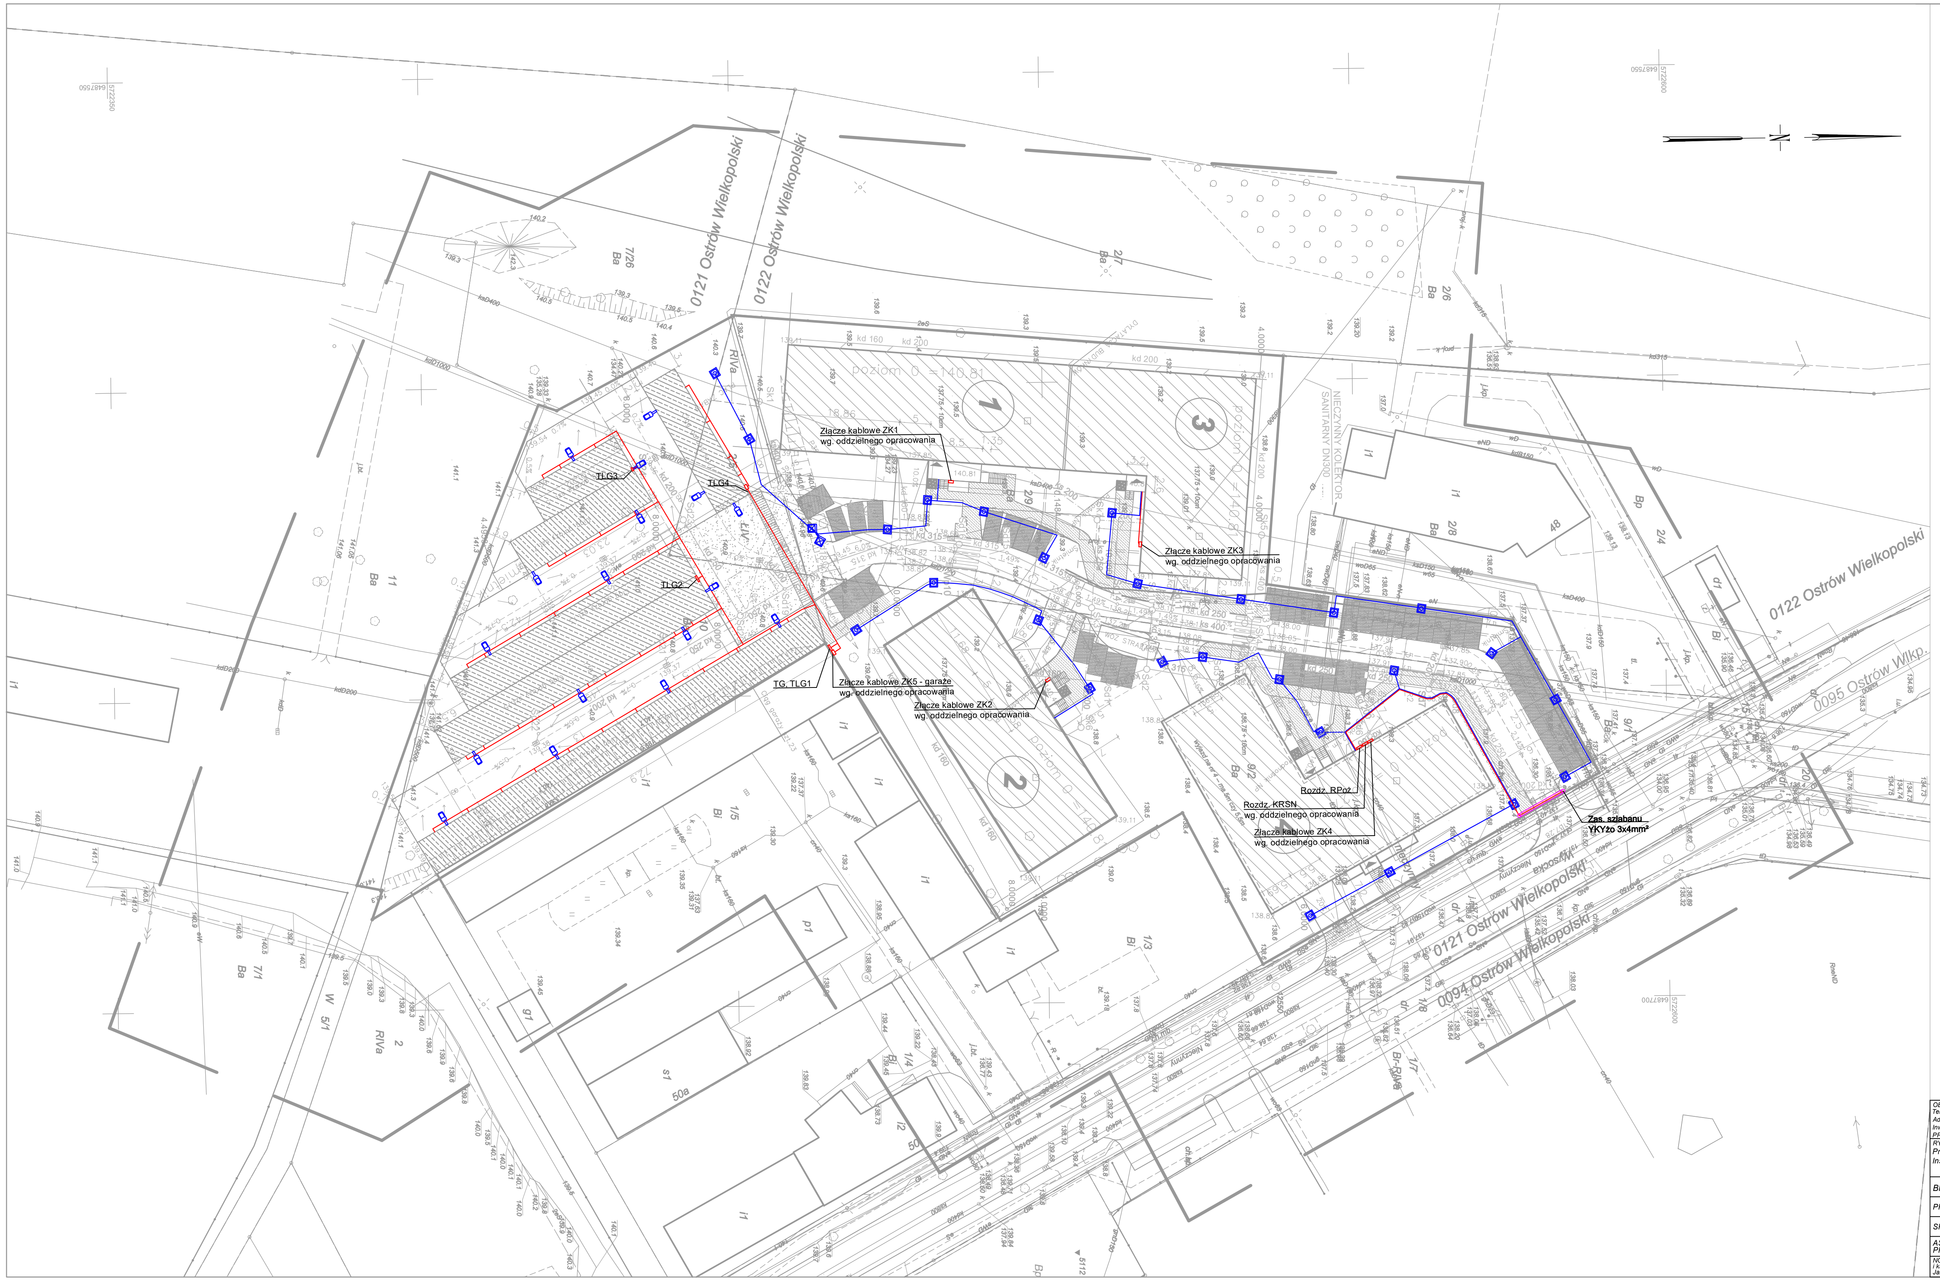

MAPA DO CELÓW PROJEKTOWYCH

Oznaczenie kancelaryjne zgłoszonej pracy geodezyjnej	GGO.6640.4162.2019
Ks. Rob.	099-19
Województwo	wielkopolskie
Powiat	ostrowski
Gmina	Miasto Ostrów Wielkopolski
Identyfikator jednostki ewidencyjnej	301701_1
Nazwa jednostki ewidencyjnej	Miasto Ostrów Wielkopolski
Identyfikator obrębu ewidencyjnego	0094, 0095, 0121, 0122
Nazwa obrębu ewidencyjnego	Ostrów Wielkopolski
Skala mapy	1:500
Sekcja mapy zasadniczej	6.160.19.13.1.3, 6.160.19.13.1.4, 6.160.19.13.3.1, 6.160.19.13.1.3.
Nazwa układu współrzędnych prostokątnych płaskich	PL-2000
Nazwa układu wysokości	Amsterdam
Oznaczenie i informacje o służebnościach gruntowych mających wpływ na zagospodarowanie gruntów, zlokalizowanych w granicach projektowanej inwestycji	Nie badano
Oznaczenie obszaru aktualizacji	
Data opracowania mapy	04.11.2019

GEODON geodezja
GEODON Geodezja Maciej Górski
tel. +48 608 125 240, biuro@geodon.pl
ul. Mickiewicza 5, 63-400 Ostrów Wlkp.
REGON: 302629781 NIP: 622 259 21 16
www.geodon.pl

Nazwa / imię i nazwisko wykonawcy
Podpis osoby reprezentującej wykonawcę

GEODETA UPRAWNIONY
inż. Maciej Górski
nr upr. 22068

Imię i nazwisko geodety uprawnionego, nr uprawnień i podpis geodety

Klauzula PODGiK

Ark. 1 (1)

Poświadcza się, że niniejszy dokument został opracowany w wyniku prac geodezyjnych i kartograficznych, których rezultaty zawiera operat techniczny wpisany do ewidencji materiałów państwowego zasobu geodezyjnego i kartograficznego

STAROSTA OSTROWSKI
(Organ prowadzący państwowy zasób geodezyjny i kartograficzny)
P.3017.20.13.5123.5
(Identyfikator ewidencyjny materiału zasobu / operatu technicznego)
20 GRU. 2019
(Data wpisania operatu technicznego do ewidencji materiałów zasobu)
Z up. STAROSTY
Kierownik
Powiatowego Ośrodka Dokumentacji Geodezyjnej i Kartograficznej
Renata Siwek
(imię, nazwisko i podpis osoby reprezentującej organ)

GEODON geodezja

LEGENDA:

- Trasa linii kablowych nN - zasilanie obiektów, urządzeń
- Trasa linii kablowych nN - oświetlenie terenu
- Rura osłonowa
- Oprawa np. STR N0 TP2S LED 35W 4000K - montaż poprzez wysięgnik na elewacji h=3,2m
- Oprawa np. ANTA VSM LED 25W 4000K - montaż bezpośredni na słupie h=4m
- Oprawa np. FORIA N0 T4 LED 50W 4000K - montaż poprzez wysięgnik na słupie h=6m

UWAGA:

- Przed przystąpieniem do prac w terenie, należy zinwentaryzować istniejące uzbrojenie terenu i zweryfikować z projektowanym
- W miejscu skrzyżowań z trasami chodników, dróg, parkingów, oraz w miejscu skrzyżowań z trasami mediów podziemnych, projektowane kable należy prowadzić w rurze ochronnej
- Na początku i na końcu oraz na każde 200m linii zasilającej słupy oświetleniowe należy wykonać uziemienia pionowe w postaci pionu. Metalowe konstrukcje słupów oświetleniowych należy połączyć z przewodem PE, oraz dokonać pomiaru rezystancji uziemienia. W przypadku rezystancji powyżej 30Ω należy wykonać dodatkowe uziemienia słupów linii. Słupy należy wyposażyć w złączca z bezpiecznikami
- Kable do budynków należy wprowadzić poprzez przepust wodo-gazoszczelny

UKŁAD SIECI TN-S
OCHRONA PRZED PORAŻENIEM - SAMOCZYNNE WYŁĄCZENIE ZASILANIA

OBIEKT:
Temat: Budynek mieszkalny wielorodzinny B1, B3
Adres inwestycji: 63-400 Ostrów Wlkp., ul. Wysocka; jedn. ewid. 301701_1; dz. nr: 2/9, 9/2
Inwestor: Sławomir Bylicki, prowadzący działalność gospodarczą pod nazwą PPH BYLICKI 63-400 Ostrów Wlkp., ul. Kamienna 49
RYSUNEK:
Projekt zagospodarowania terenu
Instalacje elektryczne

Trasko Automatyka Sp. z o.o.
ul. Prądzyńskiego 32
63-400 Ostrów Wlkp.
tel. +48 62 720 43 80
fax. +48 62 720 43 81
biuro@trasko.eu
www.trasko.eu

Nr projektu: B097

TRASKO

BRANŻA: ELEKTRYCZNA		PROJEKT BUDOWLANY		Data: 02.2020	Skala: 1:500
PROJEKTANT	mgr inż. Daniel Magoch Specjalność: instalacyjna	Nr uprawnień WKP/0186/PODE/13	Nr przyn. do izby WKP/IE/0238/13	Podpis:	
SPRAWDZAJĄCY	mgr inż. Krzysztof Just Specjalność: instalacyjna	Nr uprawnień WKP/0175/PODE/09	Nr przyn. do izby WKP/IE/0390/08	Podpis:	Nr rysunku: E-01
ASYSTENT PROJEKTANTA	mgr inż. Dominik Krzuszcz	Nr uprawnień	Nr przyn. do izby	Podpis:	

NOTA DOTYCZĄCE PRAW AUTORSKICH: Na podstawie ustawy z dnia 4 lutego 1994r. o prawie autorskim i prawach pokrewnych, zawartość utworu stanowi w całości i każdej jego części własność intelektualna TRASKO AUTOMATYKA Sp. z o.o. z siedzibą w Ostrowie Wlkp. 63-400 ul. Prądzyńskiego 32. Jakiekolwiek przetwarzanie, kopiowanie, dystrybucja i archiwizowanie w jakiejkolwiek postaci, wymaga zgody właściciela niniejszego utworu.

Nr strony: 31