

Województwo: wielkopolskie

Powiat: ostrowski

Jednostka ewidencyjna: Miasto Ostrów Wielkopolski

Obręb ewid.: Ostrów Wielkopolski0012, dz. 91/2

GGO.6642.5660.2020

PL - 2000 strefa 6, PL-EVRF2007-NH

MAPA ZASADNICZA

Skala: 1:500

Poświadczam zgodność niniejszej kopii
z treścią materiału państwowego zasobu
geodezyjnego i kartograficznego

STAROSTA OSTROWSKI

Mapa zasadnicza

(Nazwa materiału zasobu)
B 93/1 B
P.3017.2014.3393


(Identyfikator ewidencyjny materiału zasobu)

25-09-2020

Z up. STAROSTY

Aleksandra Giełkowska

Pomoc administracyjna
(Imię, nazwisko, podpis osoby reprezentującej organ)
w Wydziale Geodezji

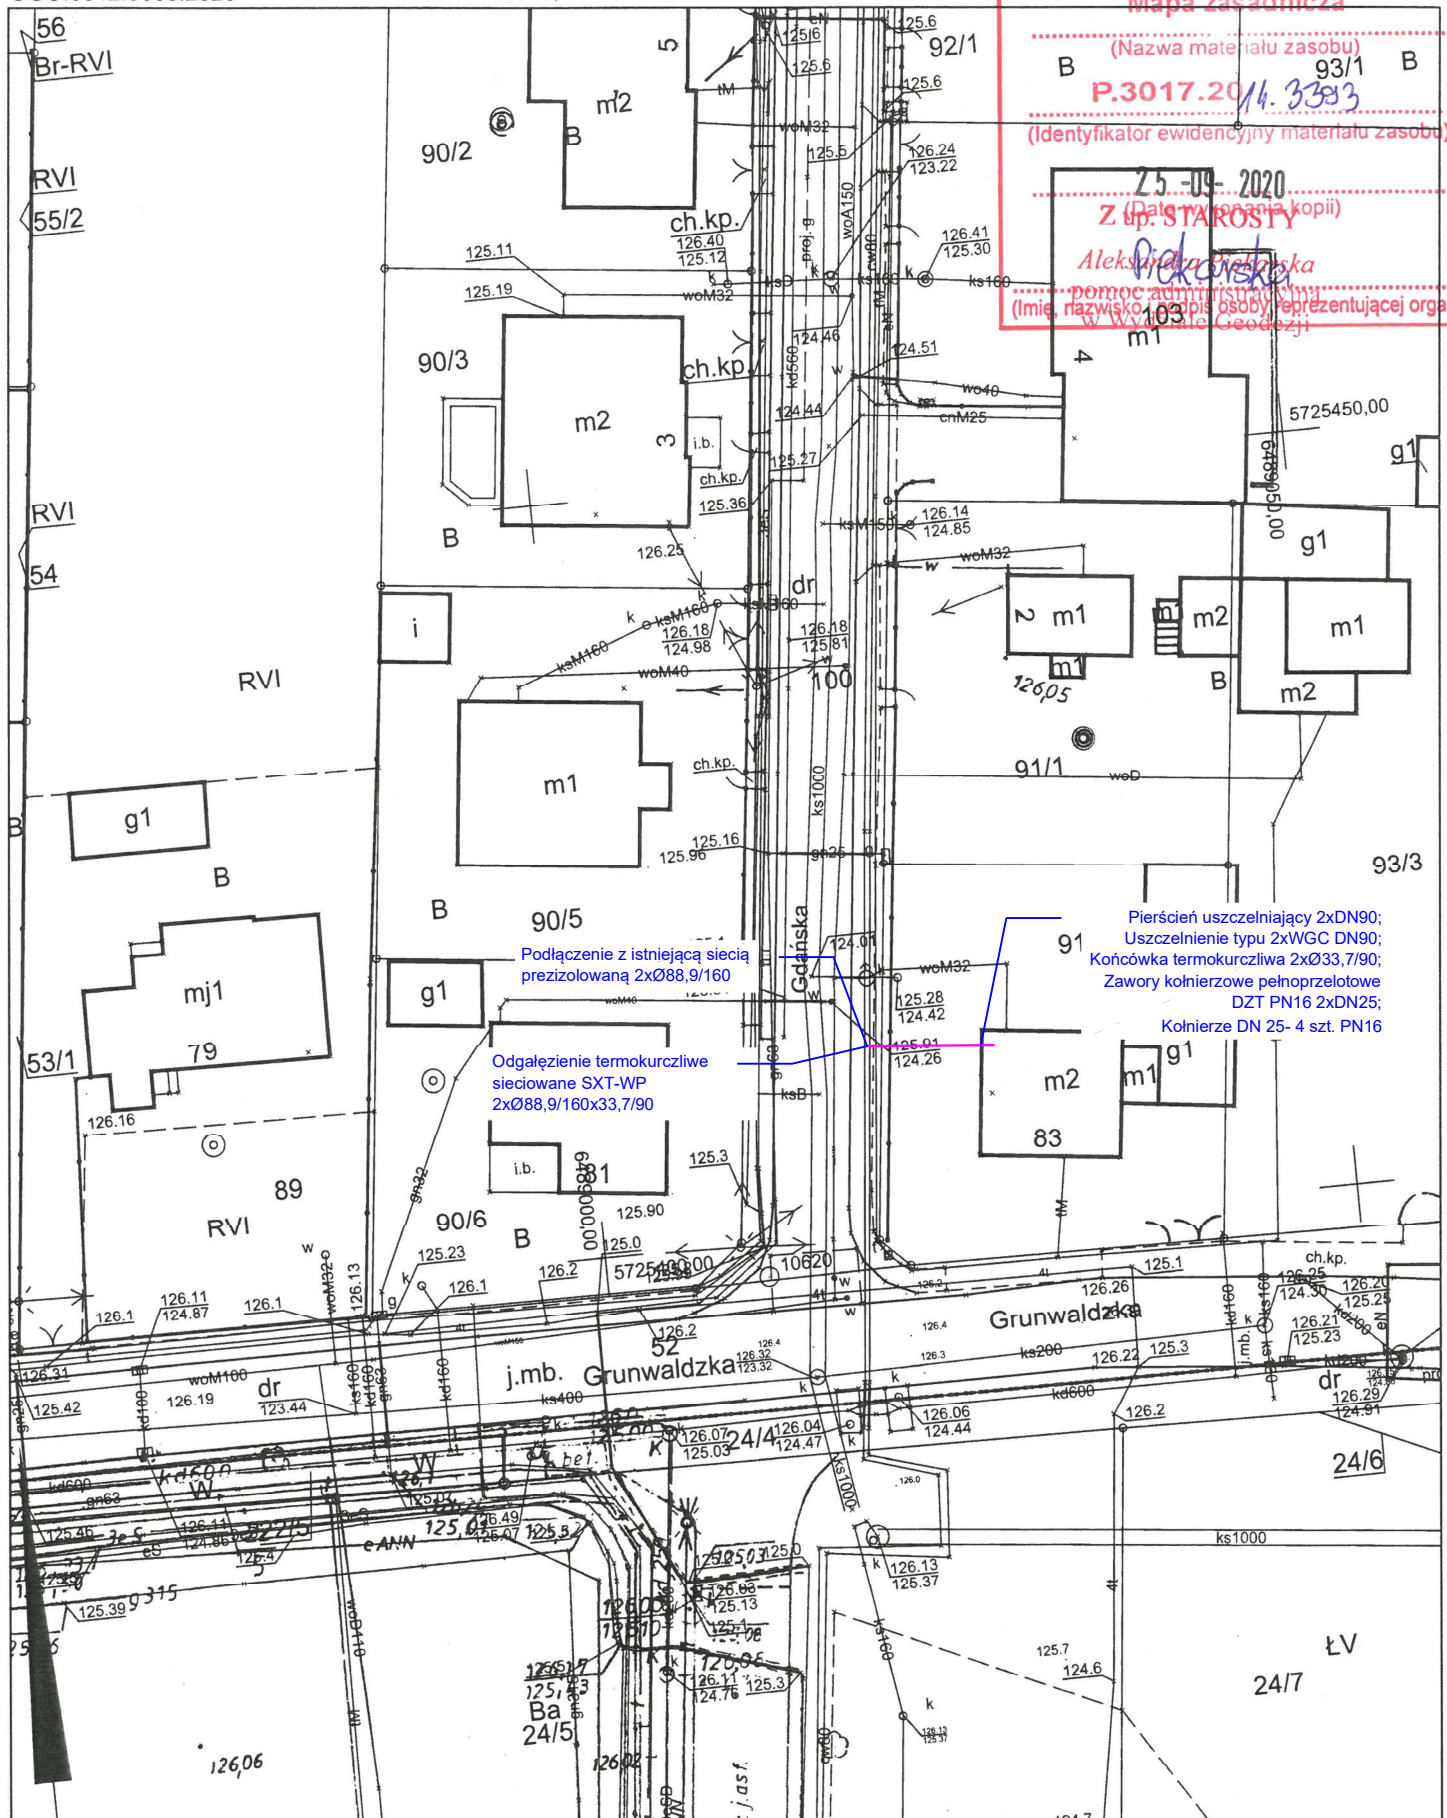

Dział odp. DI	Rodzaj dokumentu SCHEMAT	Status 1	Oznaczenie P-1		
Wykonat MAGDALENA_IBRON	Kierownik techniczny MACIEJ_HALAS	Zatwierdził	Poz. 1	Ilość 1	Skala 1:500
OSTRÓW_WIELKOPOLSKI		Tytuł PRZYŁĄCZE_CIEPŁOWNICZE GRUNWALDZKA_83	Rysunek PLAN_SYTUACYJNY		Język P
			Zmiana 0	Data 21-09-2020	Arkusze