


Województwo: wielkopolskie  
Powiat: ostrowski  
Jednostka ewidencyjna: Miasto Ostrow Wielkopolski  
Obręb ewid.: Ostrow Wielkopolski0099, Ostrow Wielkopolski0100  
GGO.6642.5601.2020 PL - 2000 strefa 6, PL-EVRF2007-NH

MAPA ZASADNICZA  
Skala: 1:500

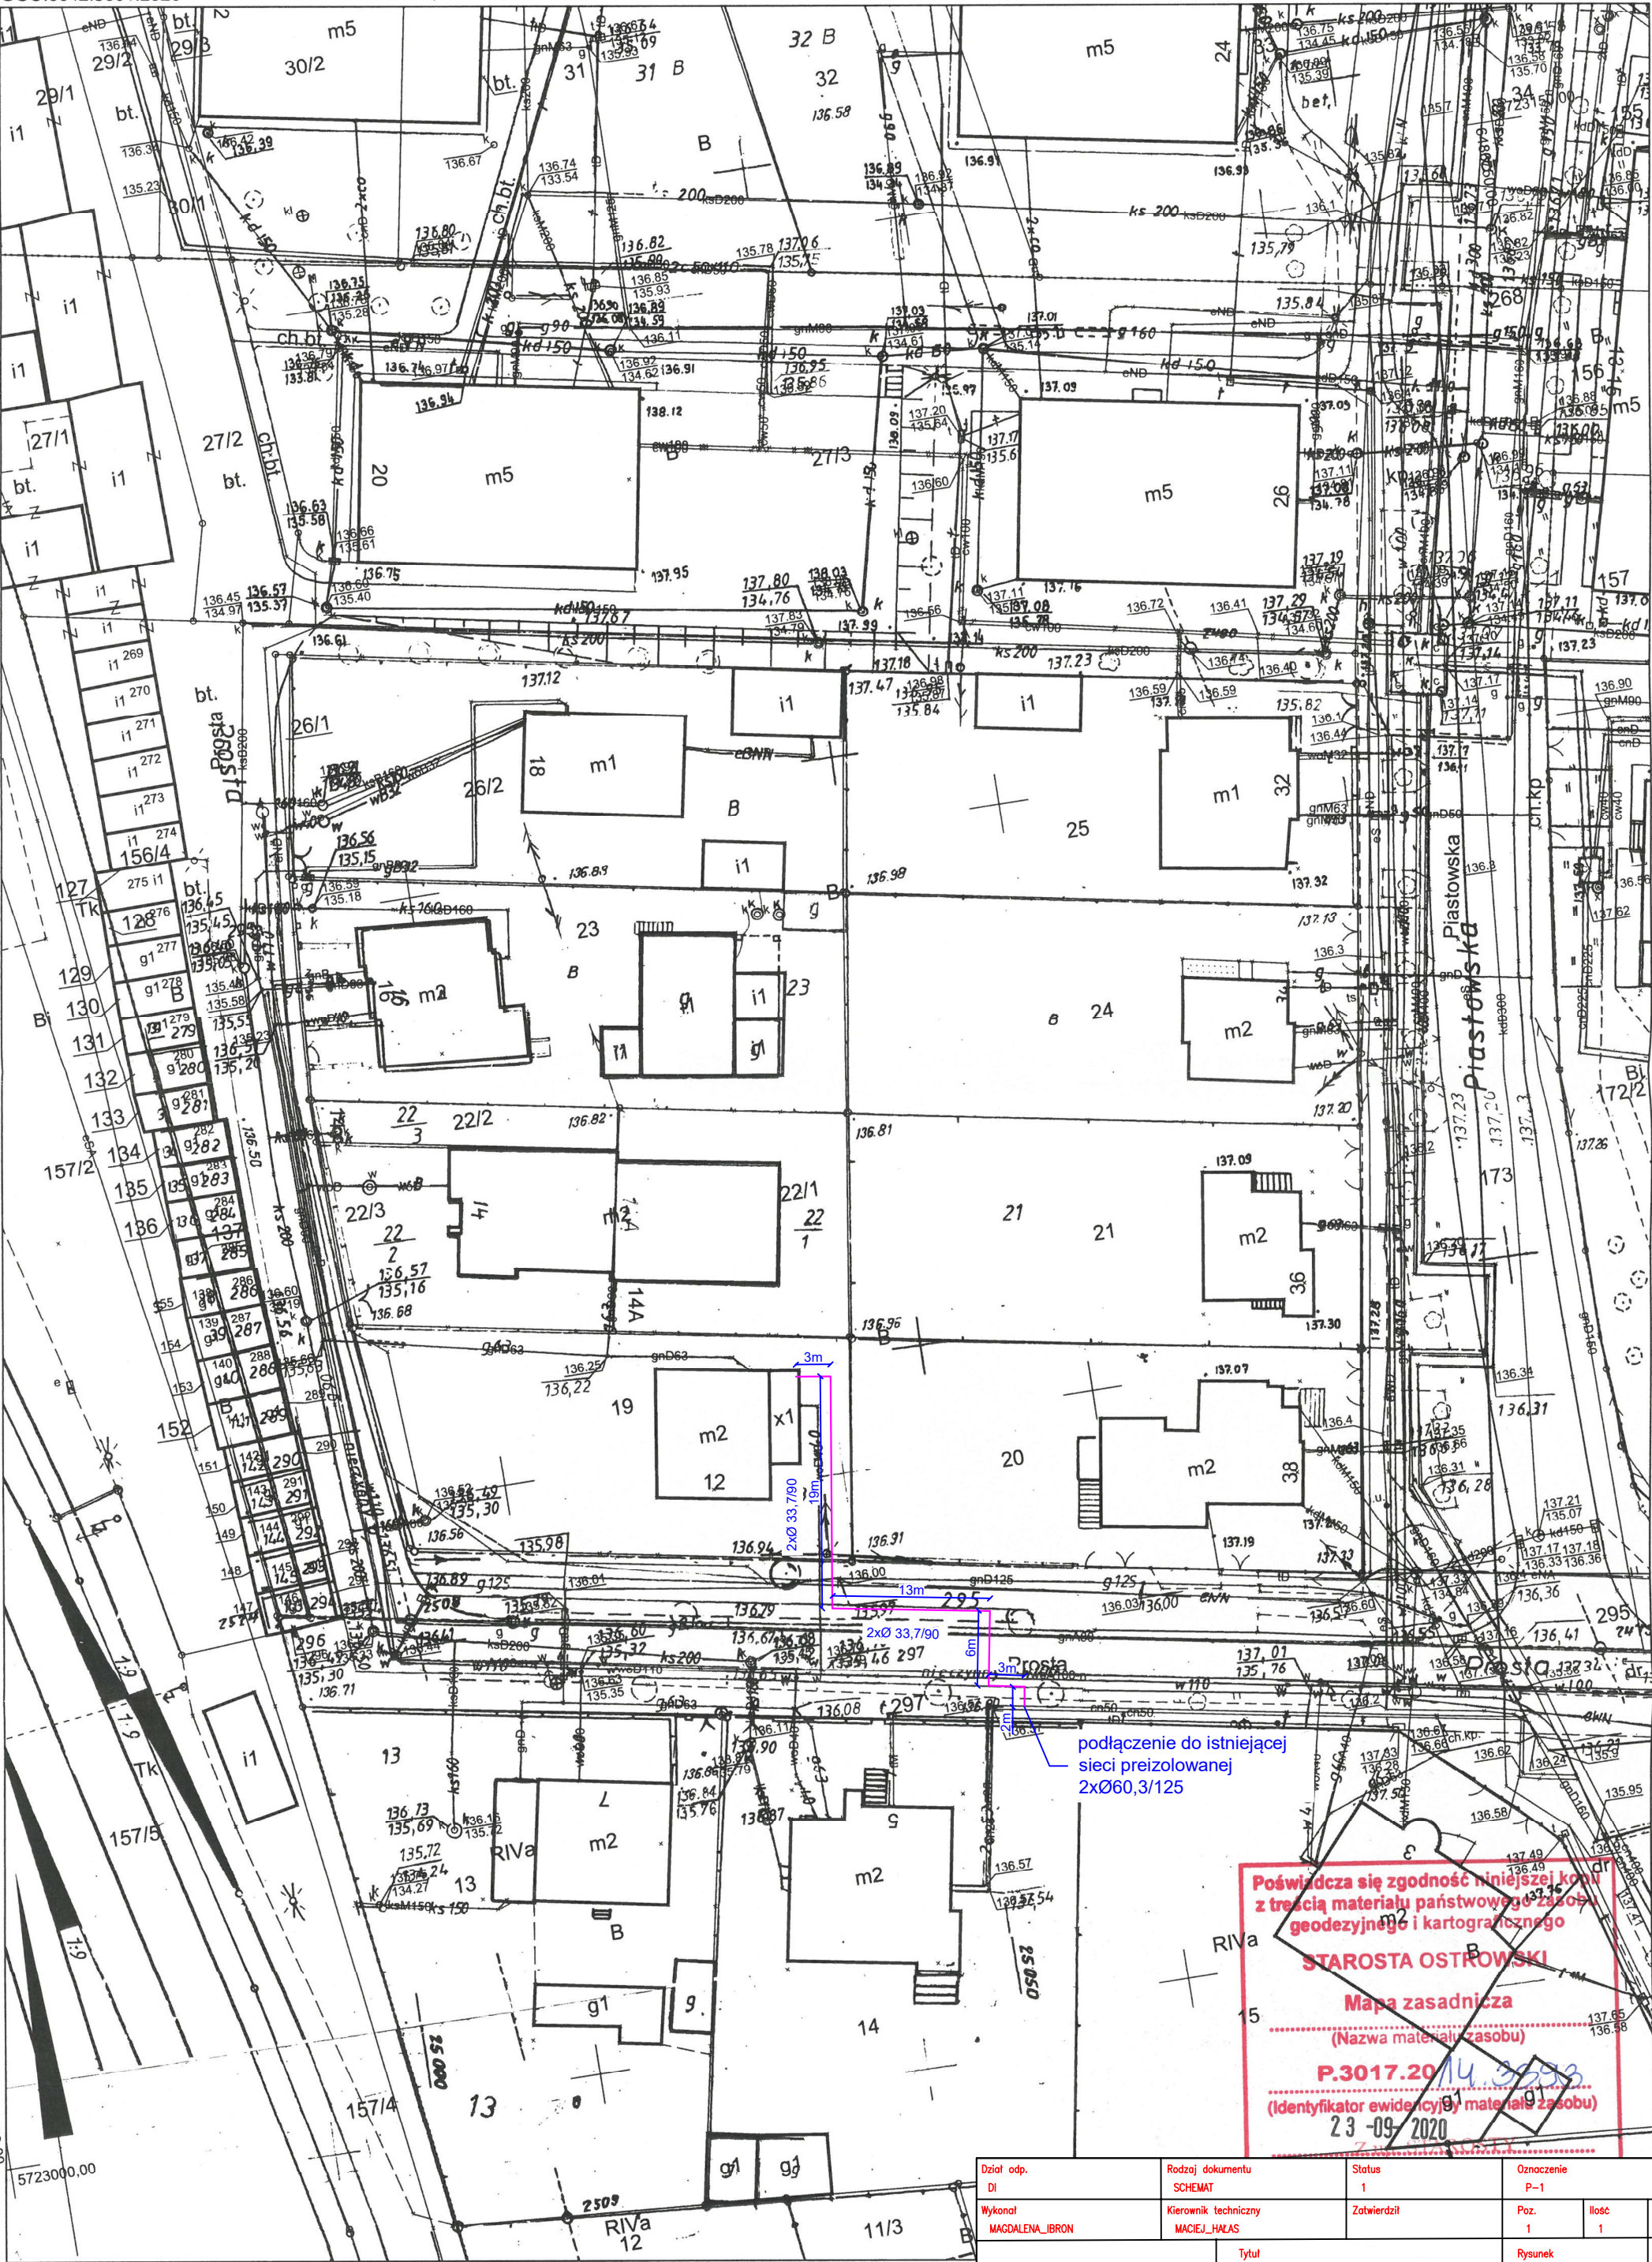

Poświadczam zgodność niniejszej kopii z treścią materiału państwowego zasobu geodezyjnego i kartograficznego

STAROSTA OSTROWSKI

Mapa zasadnicza

(Nazwa materiału zasobu)

P.3017.2014.3553

(Identyfikator ewidencyjny materiału zasobu)

23-09-2020

Dział odp. DI	Rodzaj dokumentu SCHEMAT	Status 1	Oznaczenie P-1
Wykonol MACIEJ_HALAS	Kierownik techniczny MACIEJ_HALAS	Zatwierdził	Poz. 1 Ilość 1 Skala 1:500
OSTRÓW_WIELKOPOLSKI		Tytuł PRZYŁĄCZE_CIEPŁOWNICZE PROSTA_12	Rysunek PLAN_SITUACYJNY
			Zmiana 0 Data 28-09-2020
			Język P Arkusz