


Województwo: wielkopolskie
Powiat: ostrowski

Jednostka ewidencyjna: Miasto Ostrow Wielkopolski
Obręb ewid.: Ostrow Wielkopolski0025, dz. 181
GGO.6642.4313.2020

PL - 2000 strefa 6, PL-EVRF2007-NH

MAPA ZASADNICZA

Skala: 1:500

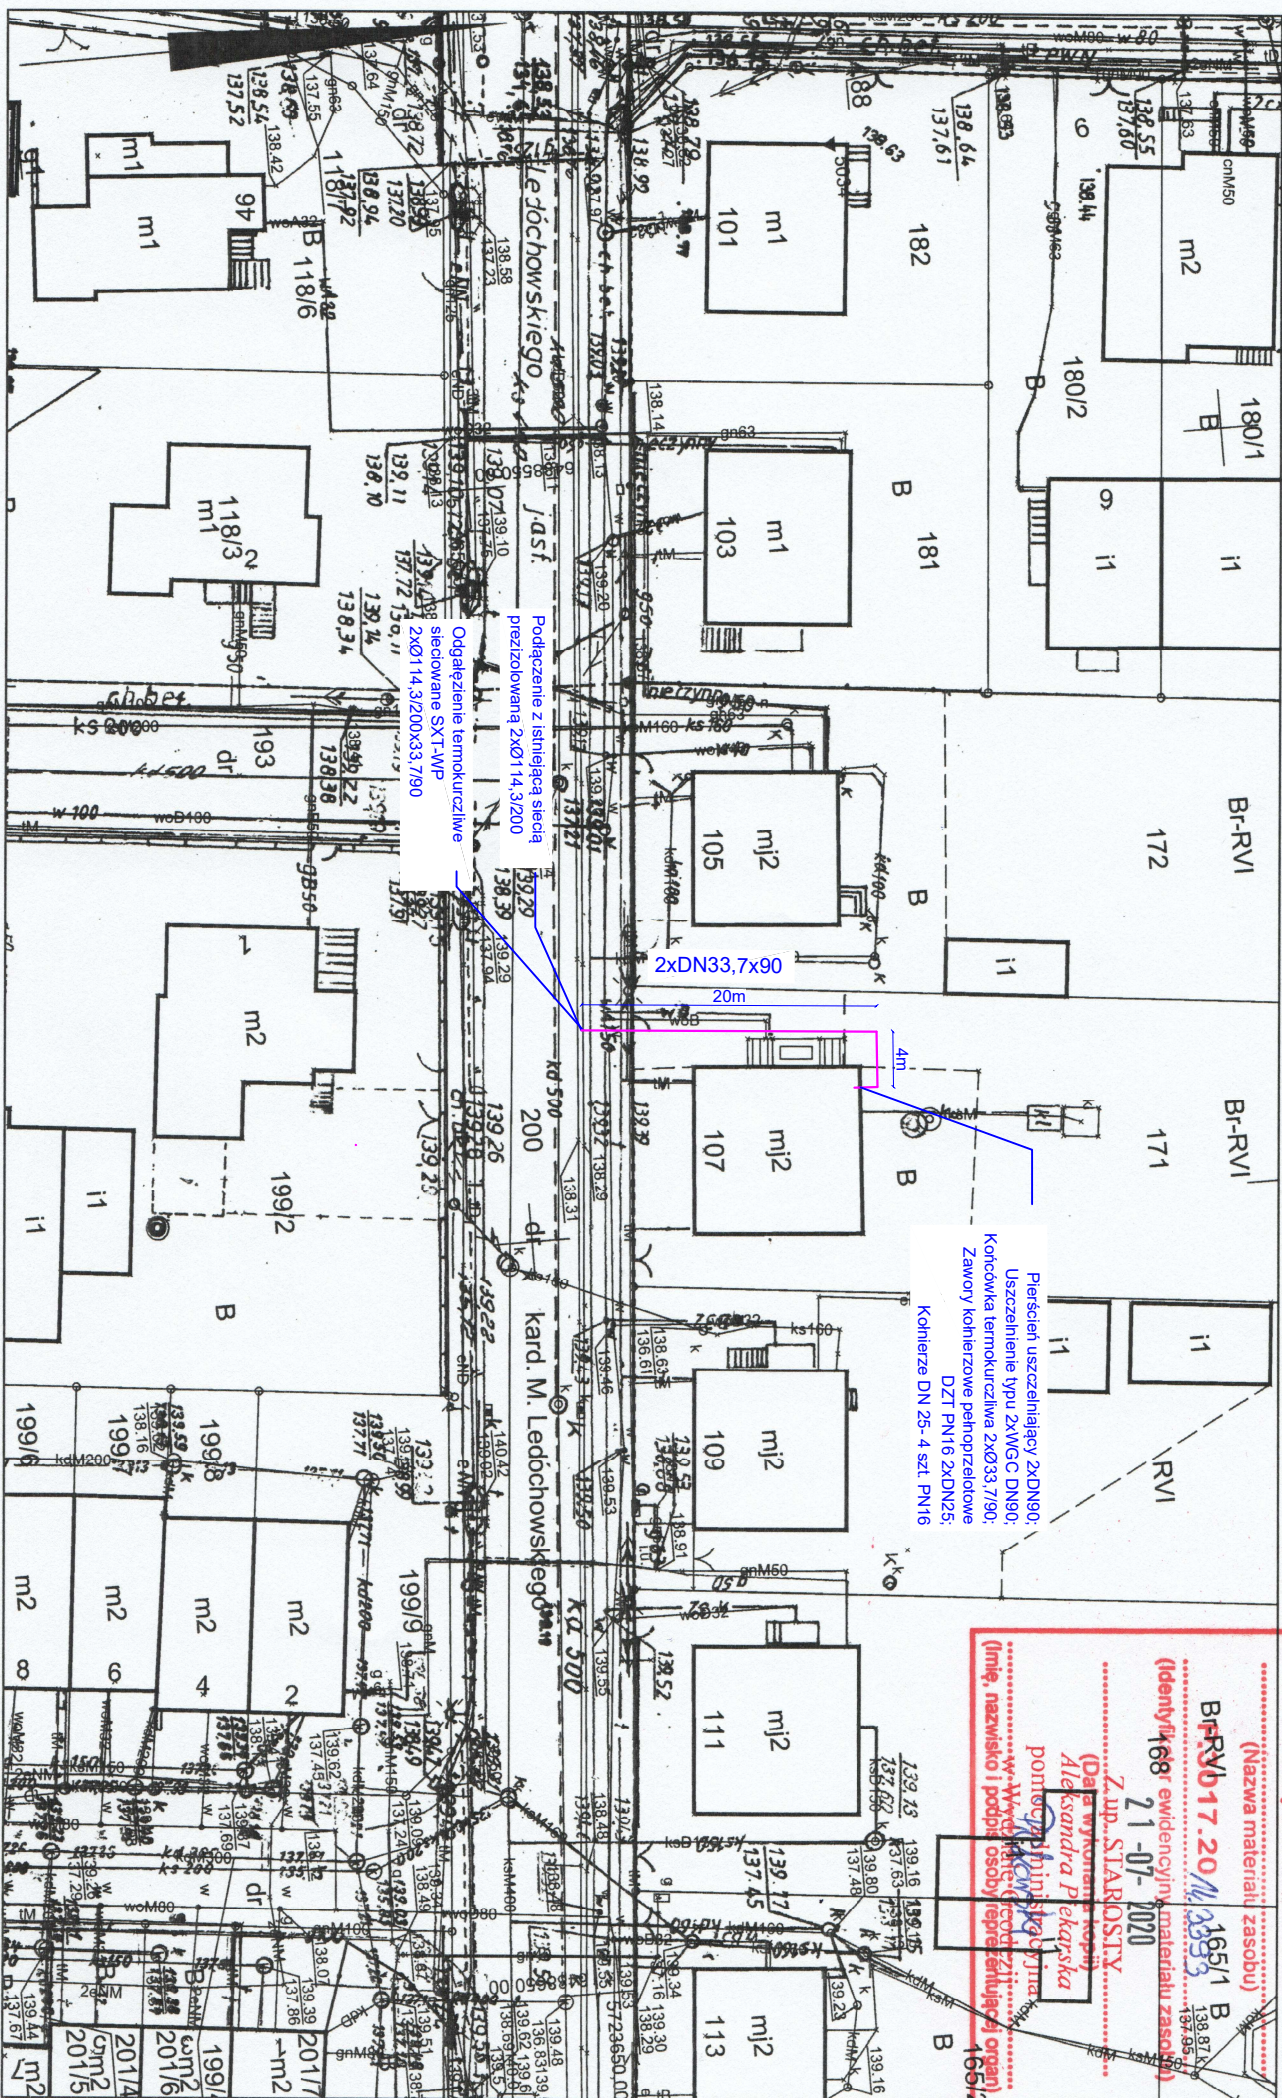

Pięściół uszczelniający 2x DN90;
Uszczelnienie typu 2x WGC DN90;
Końcówka termokurczliwa 2x 33,7/90;
Zawory kołnierzowe pełnopojemnościowe
DZT PN16 2x DN25;
Końcówki DN 25 - 4 szt. PN16

Mapa zasadnicza

STAROSTA OSTROWSKI

Poświadczam się zgodność niniejszej kopii
z treścią materiału państwowego zasobu
geodezyjnego i kartograficznego

(Nazwa materiału zasobu)
B-RVb17.20/13951 B
(Identyfikacja ewidencyjna materiału zasobu)
21-07-2020

Z up. STAROSTY
(Data wykonania kopii)
Aleksandra Pekarska
pomoćnik inżyniera
(Imię, nazwisko i podpis osoby reprezentującej organ)